


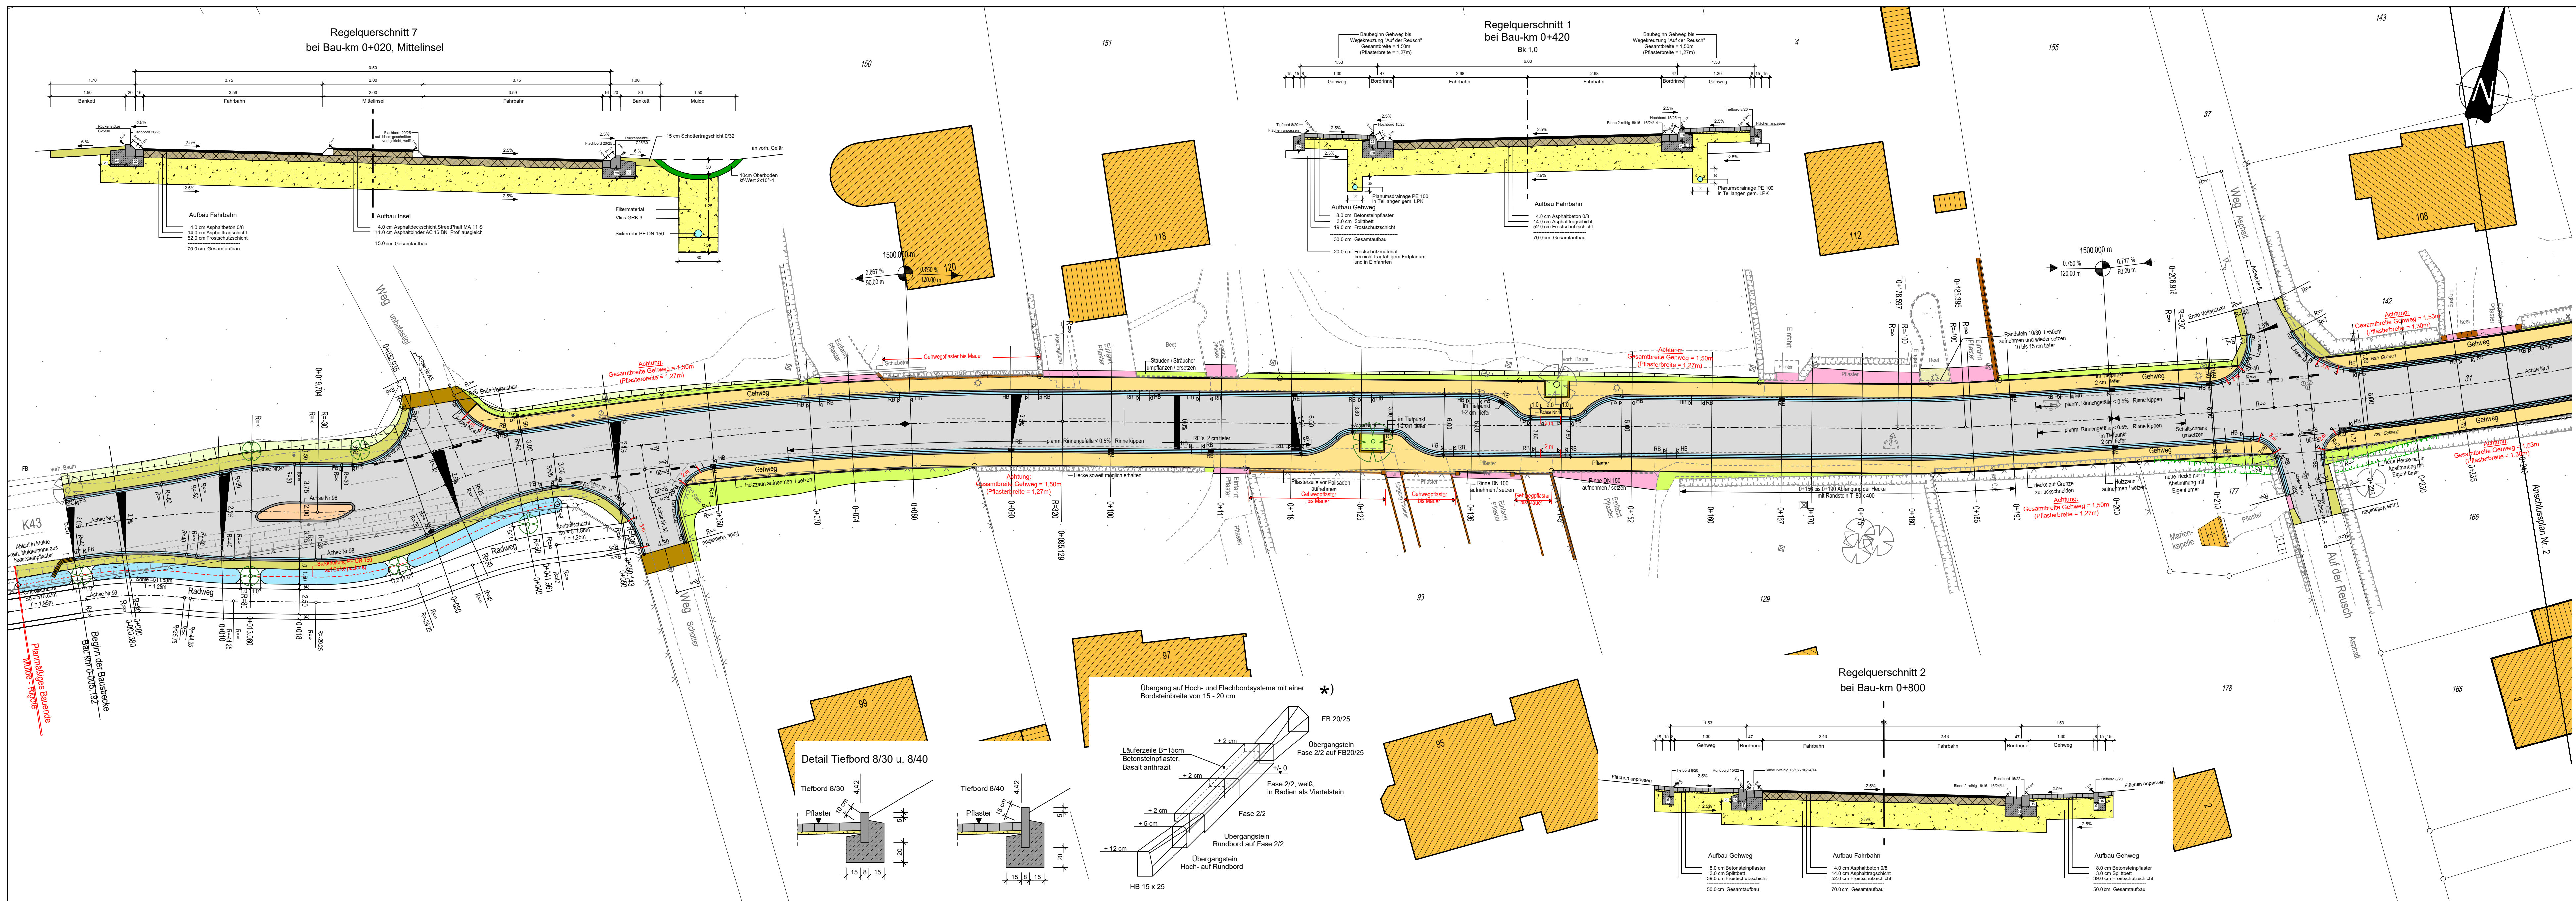

Zeichenerklärung

	Tiefbord 8/20		vorh. Mauer
	Gehweg Bordstein 2 nrtige Rinne		Abbruch
	Fahrbahn 2 nrtige Rinne Bordstein Gehweg Tiefbord 8/20		vorh. Zaun
			gest. Straßeneinbau
			vorh. Straßenablauf
			Leuchte
			vorh. Baum
			neuer Baum
			Tiefpunkt / Hochpunkt
			Fahrbahnmarkierung
			Neigungsbruchpunkt
			Angabe von Gefälle (-) und Steigung (+) in Prozent
			Länge der Gefälle-/Steigungsstrecke und Maßstab

Linscheid Ingenieure GmbH
Kaiserstraße 70
53337 Schleidchen
Tel: 0241 424241
Fax: 0241 424242
E-Mail: info@linscheid.de

KREIS EUSKIRCHEN
GB V / Abt. 66
Tiefbau und Abfallentsorgung

Baumaßnahme:		Blatt Nr.	1 von 8
Ausbau der K43		Blattgröße	124 x 37,0
OD Ripsdorf		Ersatz durch Blatt	
		Ersatz für Blatt	

Ausführungsplanung		Lageplan 1	
K43, Bau-Km 0+000-0+240		Maßstab 1: 250	
bearb.	Schneider	28.05.2008	
gez.	Schneider	28.05.2008	
gepr.	Linscheid	28.05.2008	

Grundplan hergestellt:		Ergänzungen:	
Die in den Planunterlagen angegebenen Maße, Lagen und Höhen sind im Bauwerk zu prüfen. Die Bauausführung ist von Linscheid Ingenieuren oder von in der Öffentlichkeit anerkannten Verordnungsstellen zu prüfen. Die Planunterlagen sind in der Öffentlichkeit zu prüfen.			
Zur Bauausführung freigegeben:			
Euskirchen, den			
Im Auftrag			