


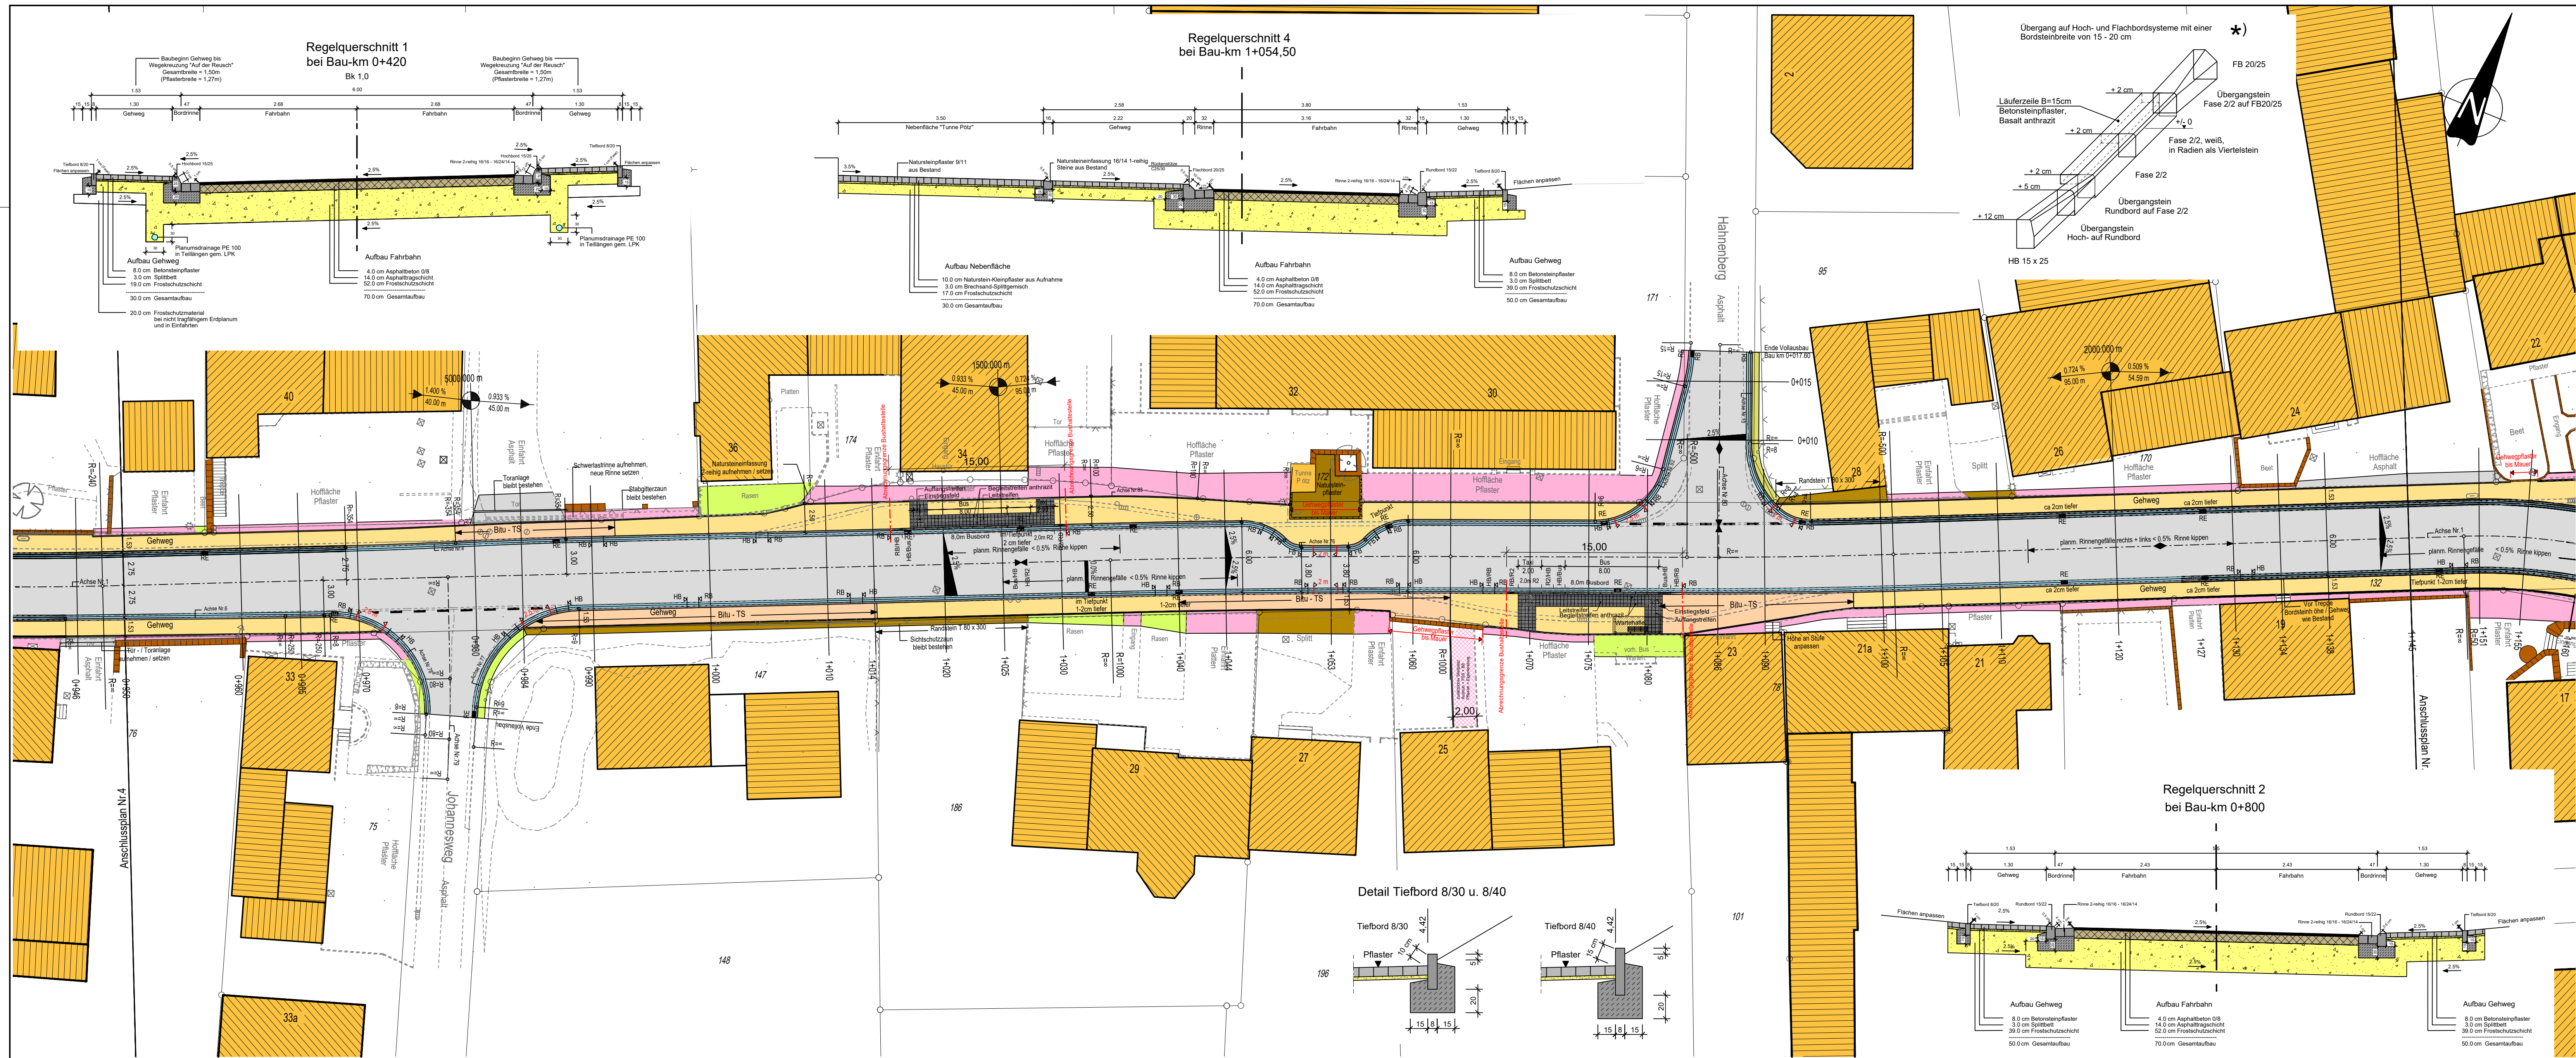

Zeichenerklärung

	Tiefbord 8/20		vord. Mauer
	Gehweg, Bordstein, 2 reihige Rinne		Abbruch
	Fahrbahn		vord. Zaun
	2 reihige Rinne, Bordstein, Gehweg, Tiefbord 8/20		gep. Straßeneinfahrt vord. Straßeneinfahrt
			Leuchte
			vord. Baum
			neuer Baum
			Tiefpunkt / Hochpunkt
			Fahrbahnquerneigung
			Neigungsbruchpunkt, Angabe von Gefälle (-) und Steigung (+) in Prozent, Länge der Gefälle-/Steigungsstrecke und Halbmesser

Linscheid Ingenieure GmbH
Kaiserstraße 201
53937 Scheideben
☎ 02445 612640 ☎ 8192429
✉ info@linscheid.de

KREIS EUSKIRCHEN GB V / Abt. 66
Tiefbau und Abfallentsorgung

Beauftragter:
Ausbau der K43
OD Ripsdorf

Blatt Nr. 5 von 8
Blattgröße 110.0x37.0
Ersetzt durch Blatt
Ersatz für Blatt

Ausführungsplanung
K43, Bau-Km 0+950-1+180

Name	Datum	Änderungen	Name	Datum
bearb. Schneider	28.05.2028			
gez. Schneider	28.05.2028			
gepr. Linscheid	28.05.2028			

Grundplan hergestellt:

Aufnahme:	Feldvergleich:	Kartierung/CAD:

Lageplan 5
Maßstab 1: 250

Zur Bauausführung freigegeben:
Euskirchen, den
Der Landrat
Im Auftrag