


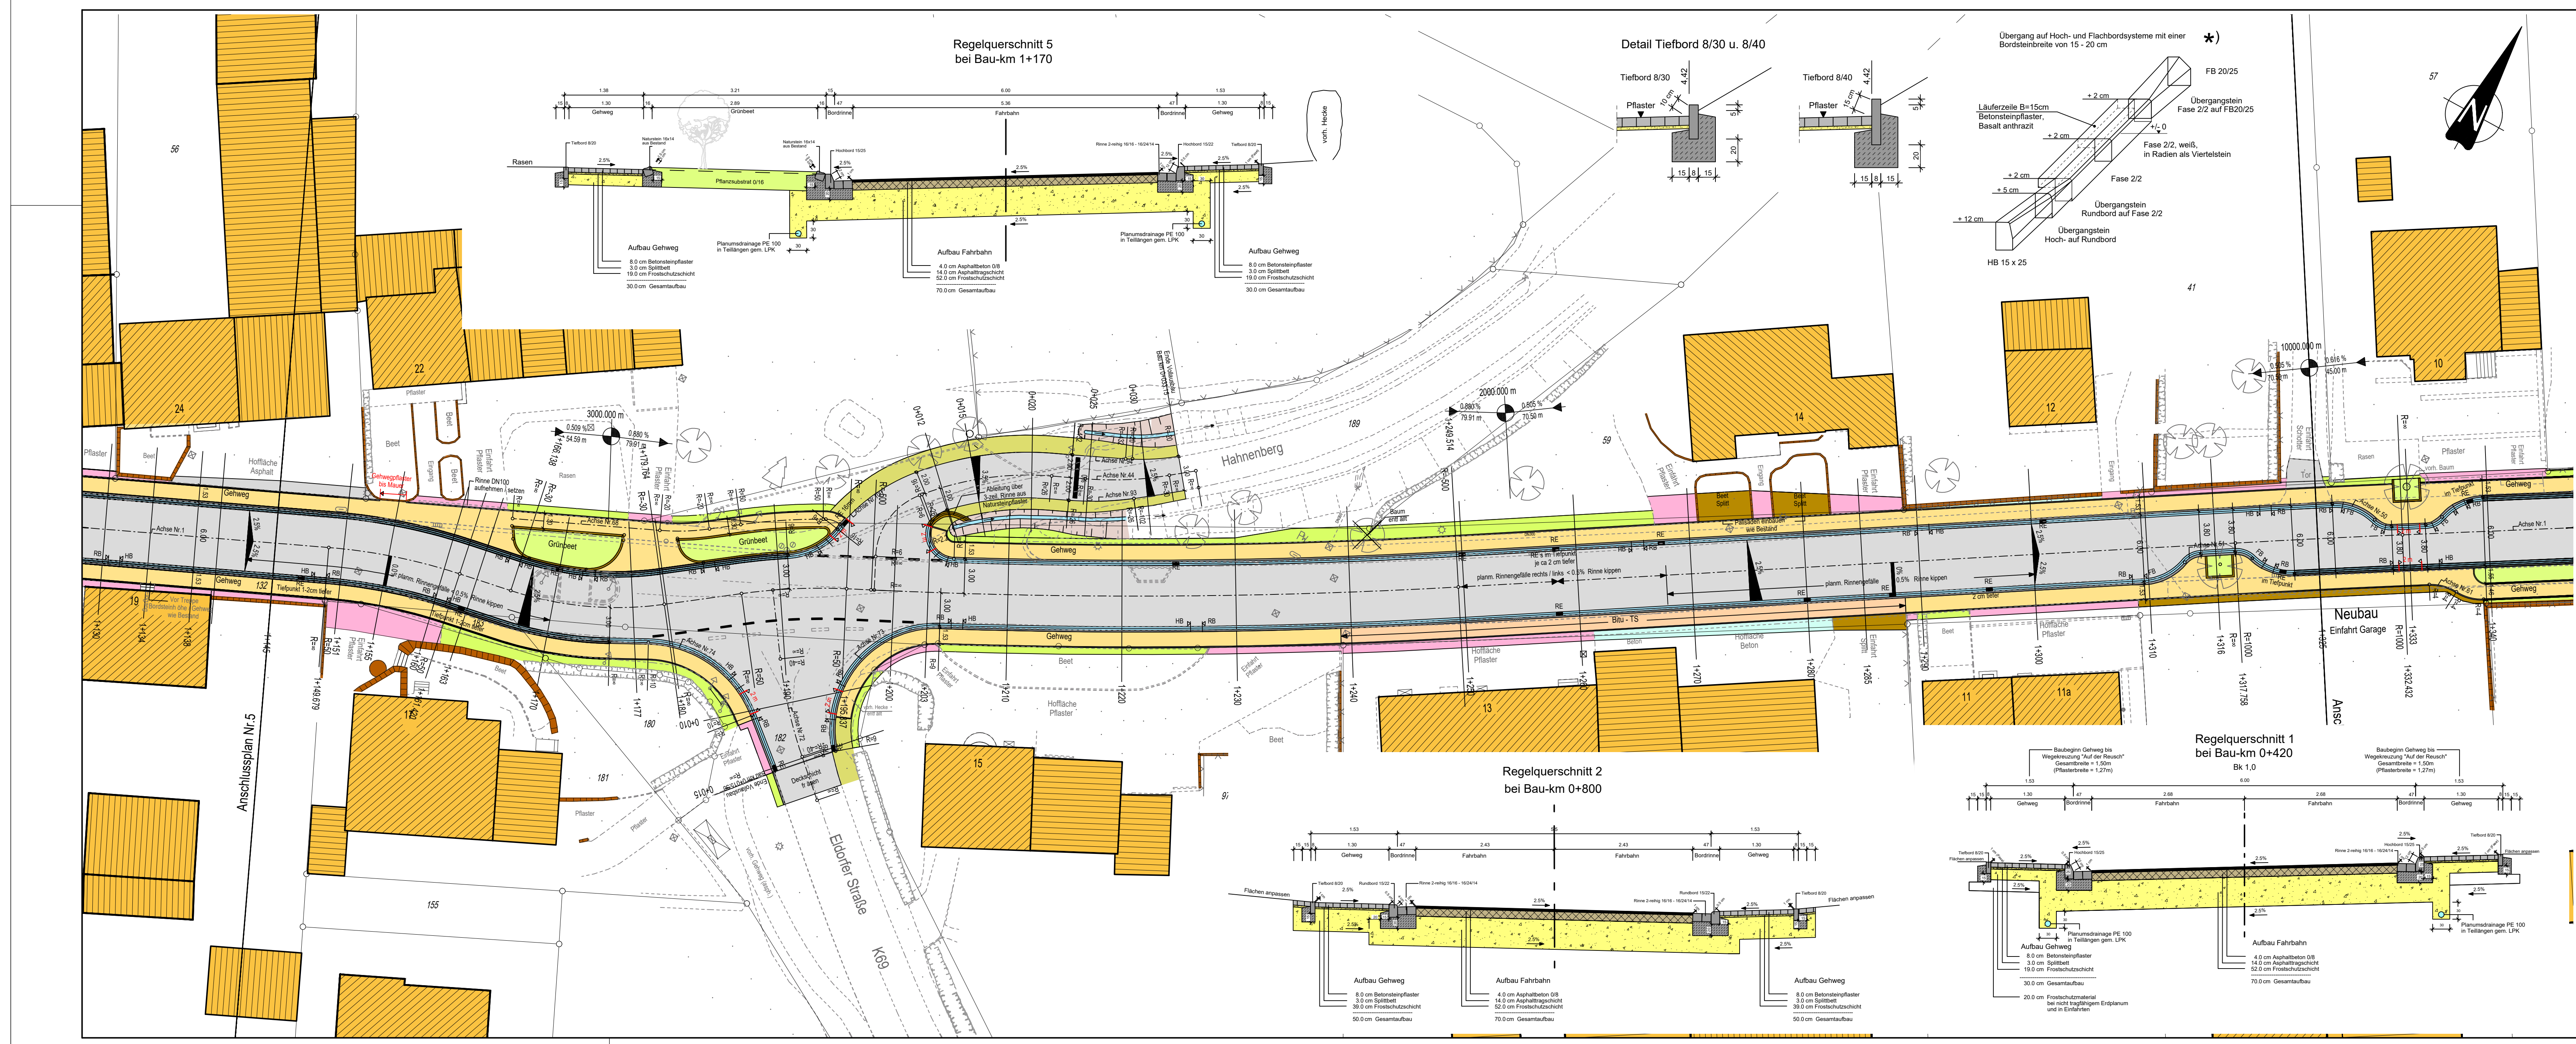

Zeichenerklärung

	Tiefbord 8/20		vorh. Mauer
	Gehweg		Abbruch
	2 weisse Rinnen		vorh. Zaun
	Fahrbahn		gepfl. Straßenbauhof
	2 weisse Rinnen Bordstein		vorh. Straßenbauhof
	Gehweg		Leuchte
	Tiefbord 8/20		vorh. Baum
	Anpassung Betonsteinpflaster		neuer Baum
	Anpassung Natursteinpflaster		Tiefpunkt / Hochpunkt
	Anpassung Schotter / Splitt		Fahrbahnquerung
	Anpassung Beton		Neigungssteigungspunkt
	Anpassung Asphalt		Angabe von Gefälle (-)
	Benkett Schotteressen		Steigung (+) in Prozent
	Gelände anzeichnen		Länge der Gefälle-/Steigungsstrecke und Halbmesser
	Drainbeton - TS / BI - TS		

Linscheid Ingenieure GmbH
Kaiser-Str. 20
53537 Schleid
Tel: 0240-93400111, 88 805429
Email: info@linscheid.de

KREIS EUSKIRCHEN GB V / Abt. 66
Tiefbau und Abfallentsorgung

Baumaßnahme:		Blatt Nr.:	6 von 8
Ausbau der K43 OD Ripsdorf		Blattgröße:	109.0x37.0
		Ersetzt durch Blatt:	
		Ersetzt für Blatt:	
Ausführungsplanung K43, Bau-Km 1+180-1+390		Lageplan 6 Maßstab 1: 250	
bearb.	Schneider	28.05.2026	
gez.	Schneider	28.05.2026	
gepr.	Linscheid	28.05.2026	
Grundplan hergestellt:		Ergänzungen:	
Die in den Planunterlagen angegebenen Maße, Lagen und Höhen sind im Bauzustand zu prüfen. Eine Abweichung von den Untergrundlagen oder von in der Ortslage angegebenen Verhältnissen, welche sich von den Planunterlagen unterscheiden, ist Kennzeichnung zu setzen.		Aufnahme:	Aufnahme:
Zur Bauausführung freigegeben: Euskirchen, den Der Landrat Im Auftrag		Feldvergleich:	Feldvergleich:
		Kartierung/CAD:	Kartierung/CAD: