
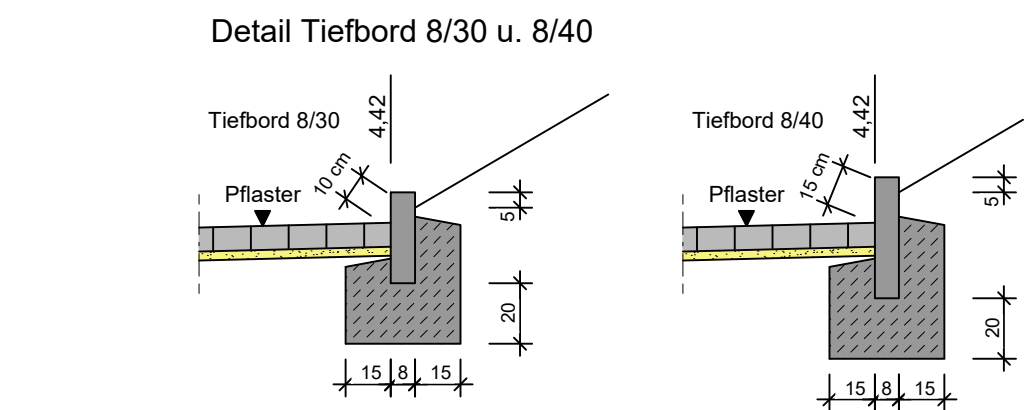


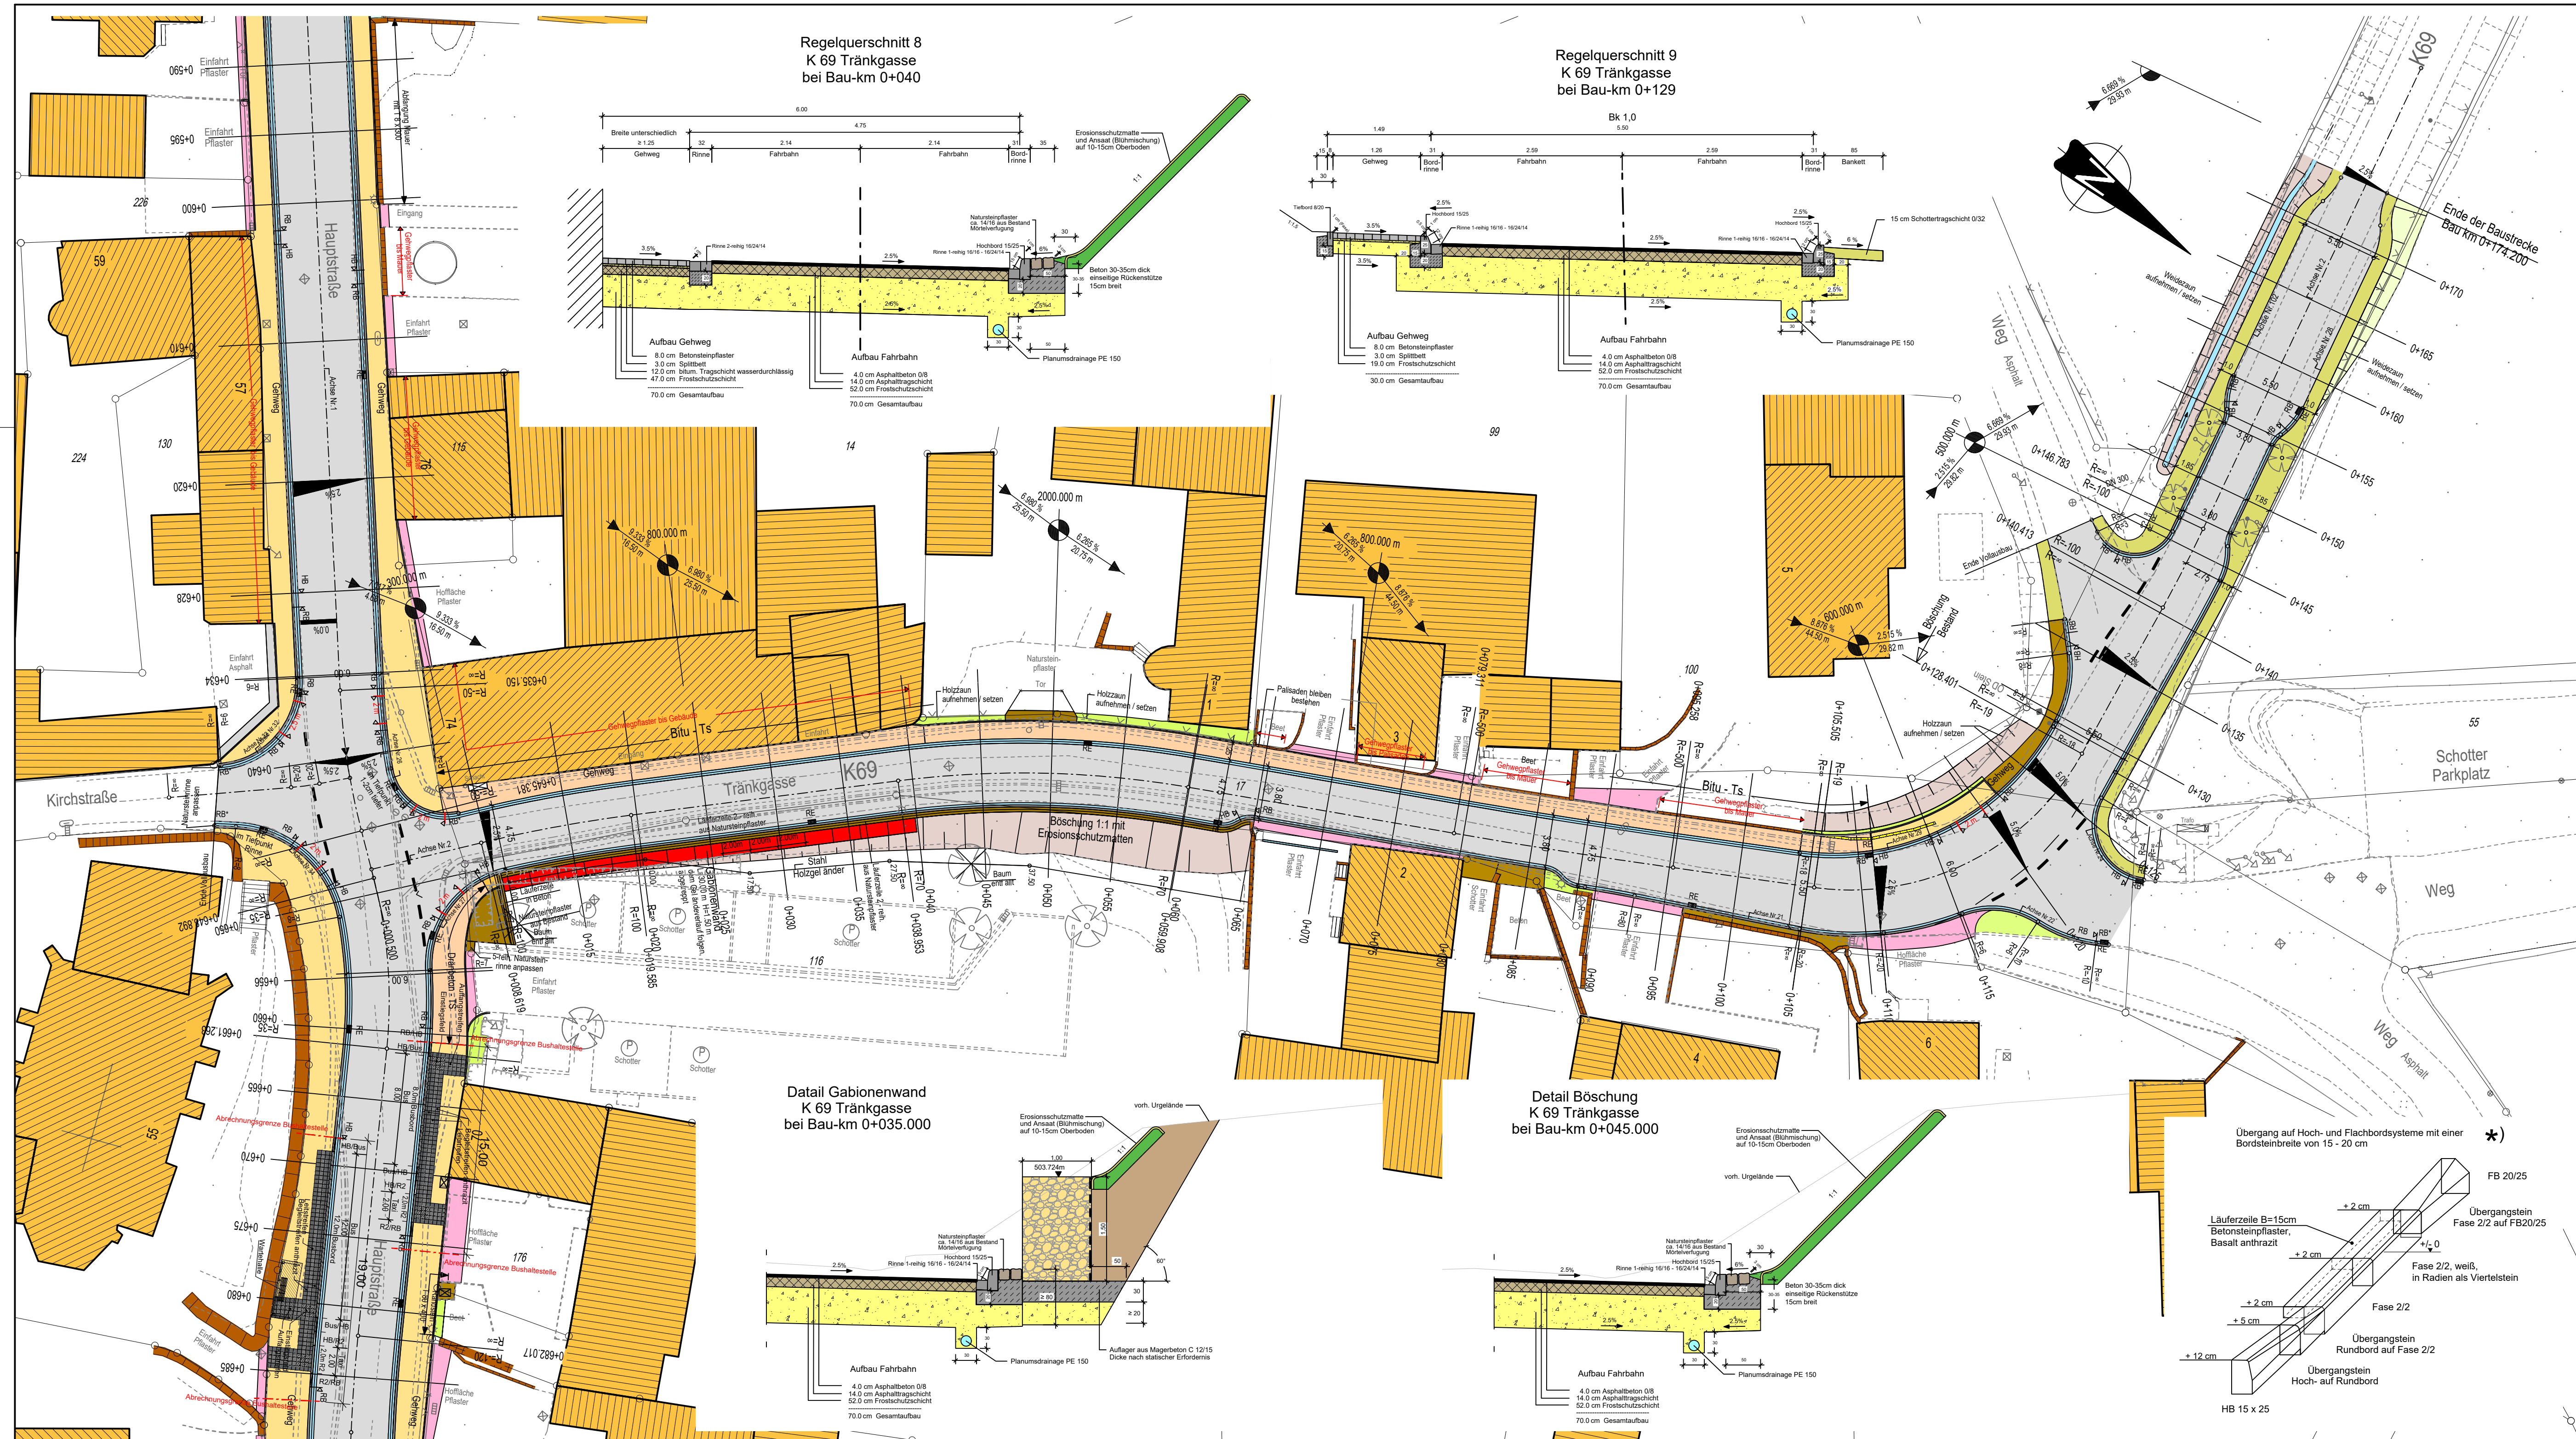

Zeichenerklärung	
	Tiefbord 8/20
	Gehweg
	Bordstein
	2-reihige Rinne
	Bordstein
	Gehweg
	Tiefbord 8/20
	Anpassung Betonsteinfleger
	Anpassung Natursteinfleger
	Anpassung Schotter / Splitt
	Anpassung Beton
	Anpassung Asphalt
	Bankett Schutzstreifen
	Gelände angrenzen
	Dränbeton - TS / BK - TS
	vorf. Mauer
	Abbruch
	vord. Zaun
	gepfl. Straßenaufbau vord. Straßenaufbau
	Leuchte
	vord. Baum
	neuer Baum
	Tiefpunkt / Hochpunkt
	Fahrbahnquerneigung
	Neigungsbrechungspunkt
	Angabe von Gefälle (%) und Steigung (%) in Prozent
	Länge der Gefälle-/Steigungsstrecke und Halbmesser

Linscheid Ingenieure GmbH
Keller Straße 20
53937 Schleidern
Tel: 02445 852640 Fax: 02445 852642
E-Mail: info@linscheid.de

KREIS EUSKIRCHEN		GB V / Abt. 66	
Tiefbau und Abfallentsorgung			
Baustellennamen:		Blatt Nr.	8 von 8
Ausbau der K43 OD Ripsdorf		Blattgröße	95.0x42.3
		Ersetzt durch Blatt	
		Ersatz für Blatt	
Ausführungsplanung K69, Bau-Km 0+000-0+174.200		Lageplan 8 Maßstab 1:250	
bearb.	Schneider	28.05.2026	
gez.	Schneider	28.05.2026	
gepr.	Linscheid	28.05.2026	
Grundplan hergestellt:		Ergänzungen:	
Die in den Planunterlagen angegebenen Maße, Lagen und Höhen sind im Stande zu prüfen. Die Bauleitung ist von Übertragungsfehlern oder von in der Ausführung gegebenenfalls Veränderten, welche sich von den Planunterlagen unterscheiden, in Kenntnis zu setzen.		Aufnahme:	Aufnahme:
Zur Bauausführung freigegeben: Euskirchen, den Der Landrat Im Auftrag		Feldvergleich:	Feldvergleich:
		Kartierung/CAD:	Kartierung/CAD: