

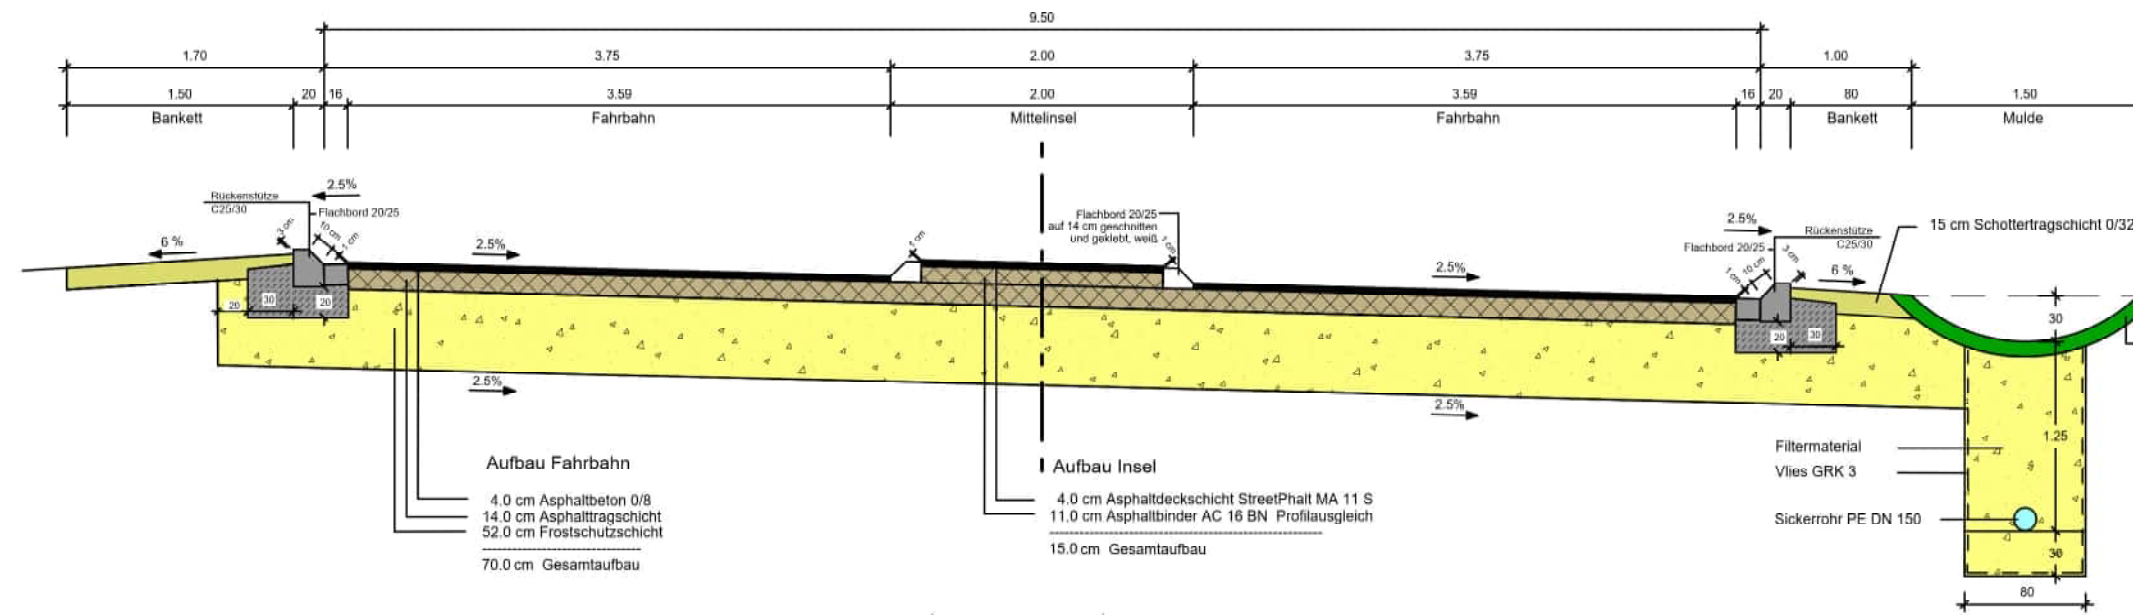



Regelquerschnitt 7
bei Bau-km 0+020, Mittelinsel

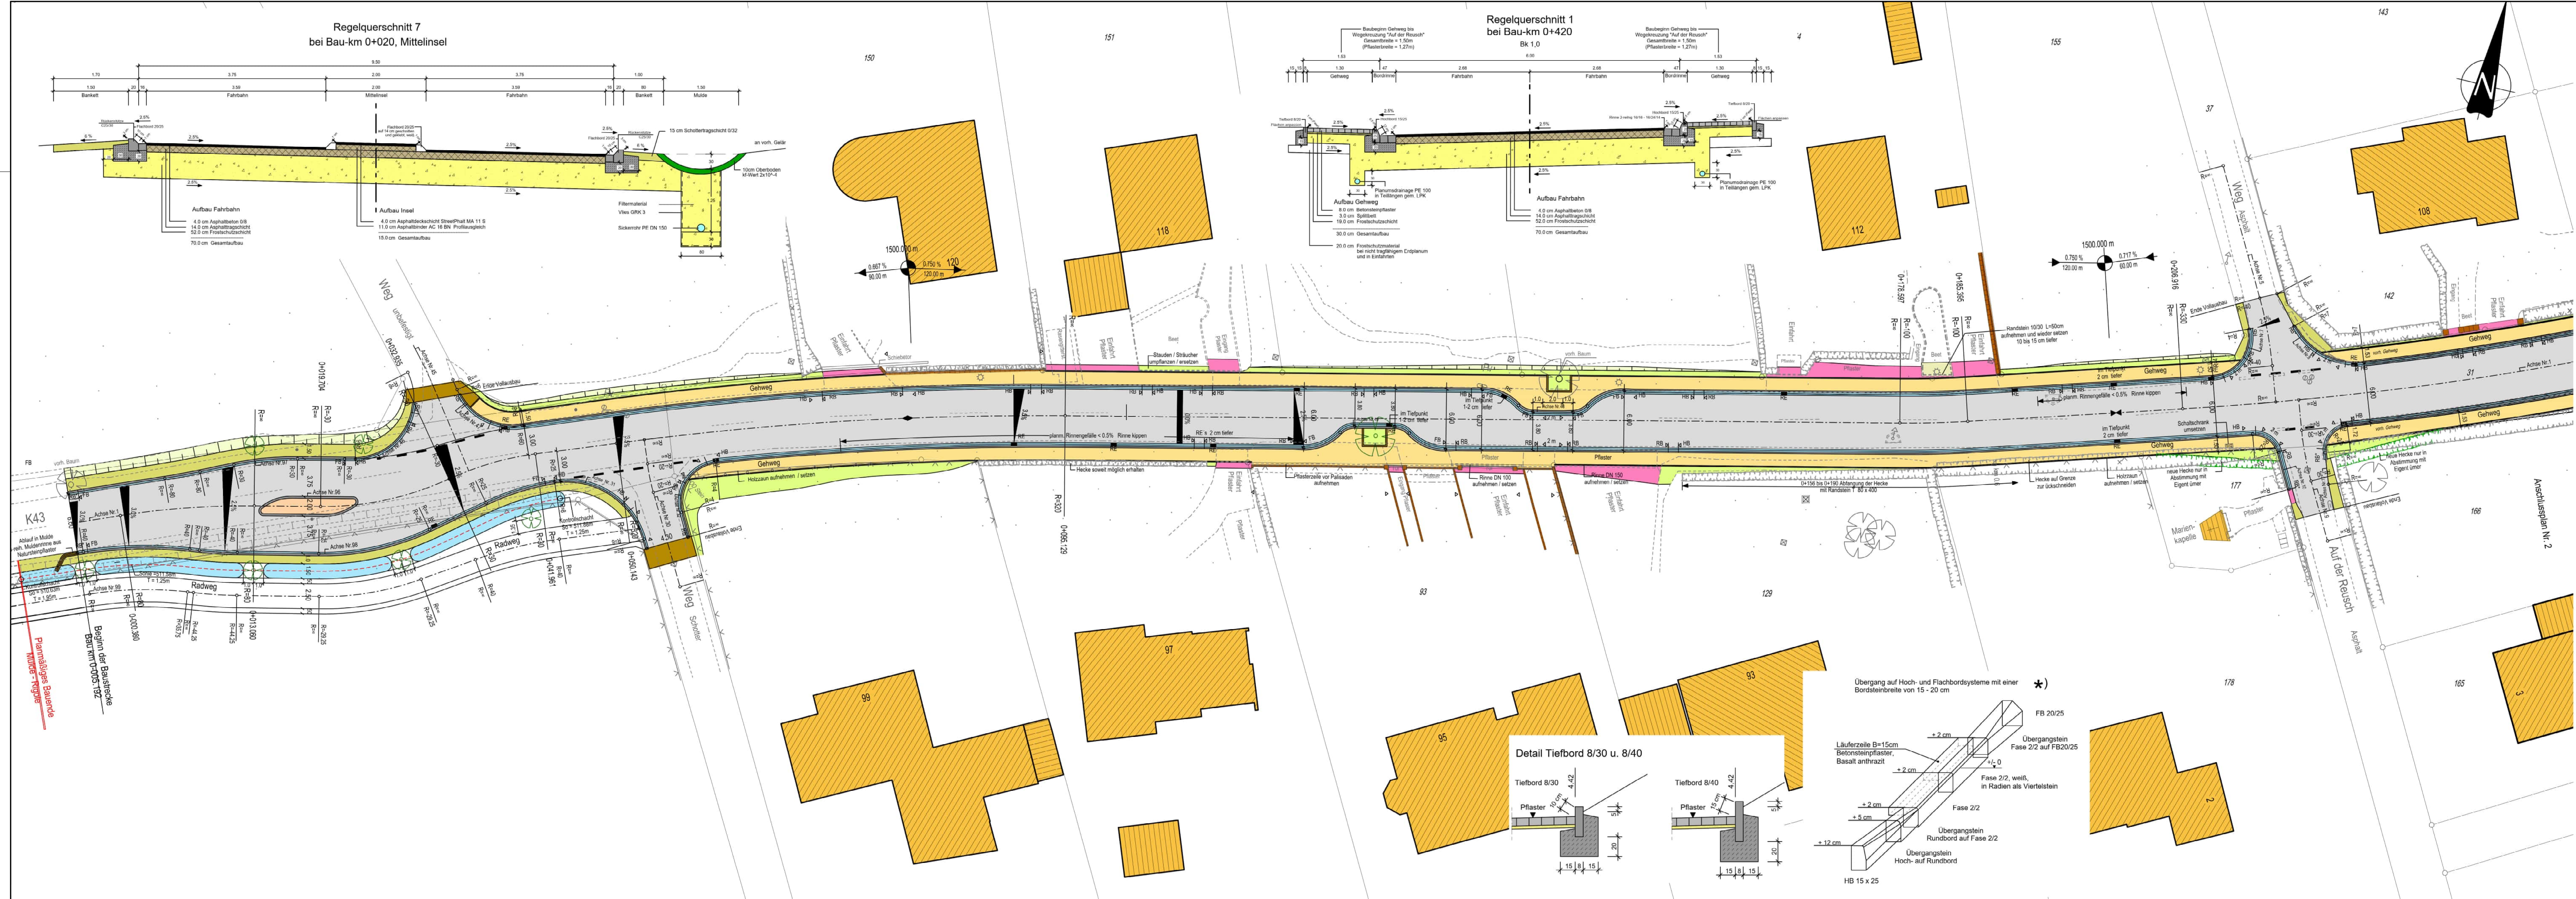

Regelquerschnitt 1
bei Bau-km 0+420
Bk 1.0

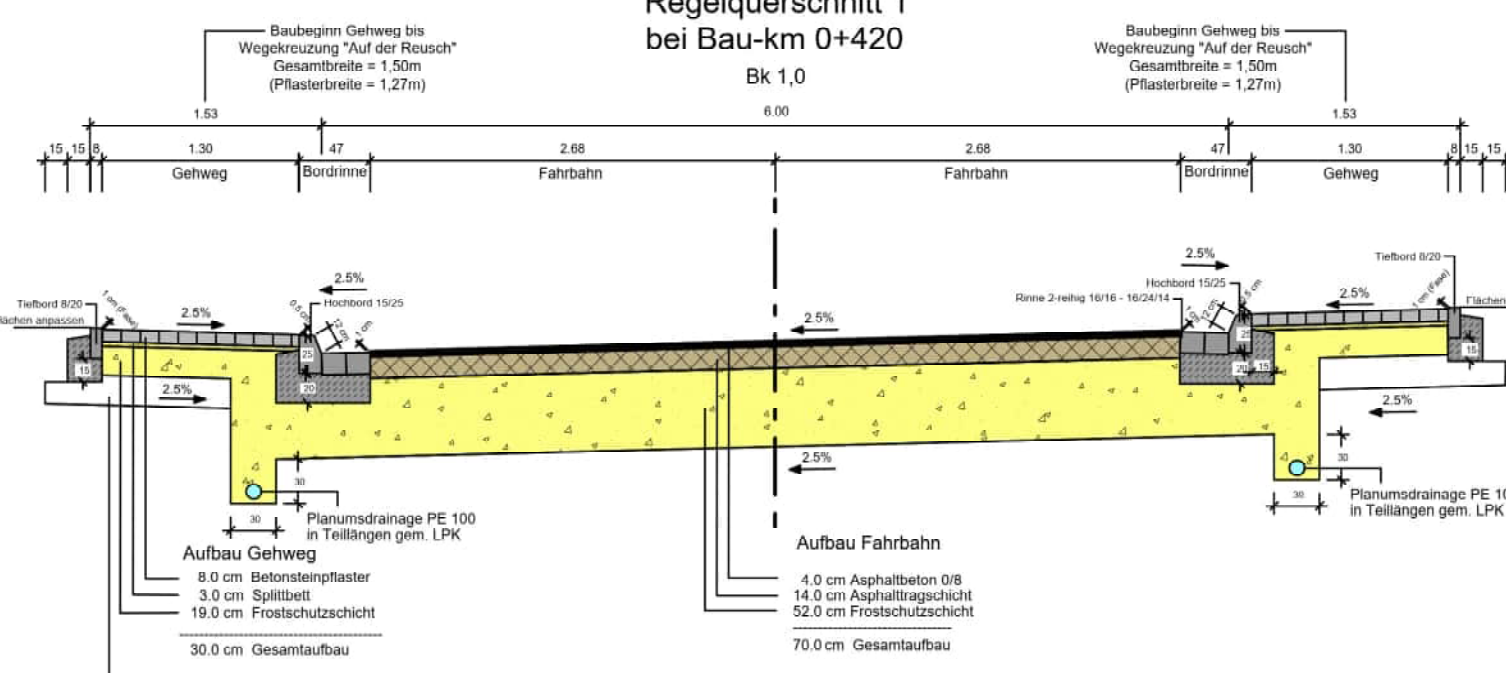

Zeichenerklärung

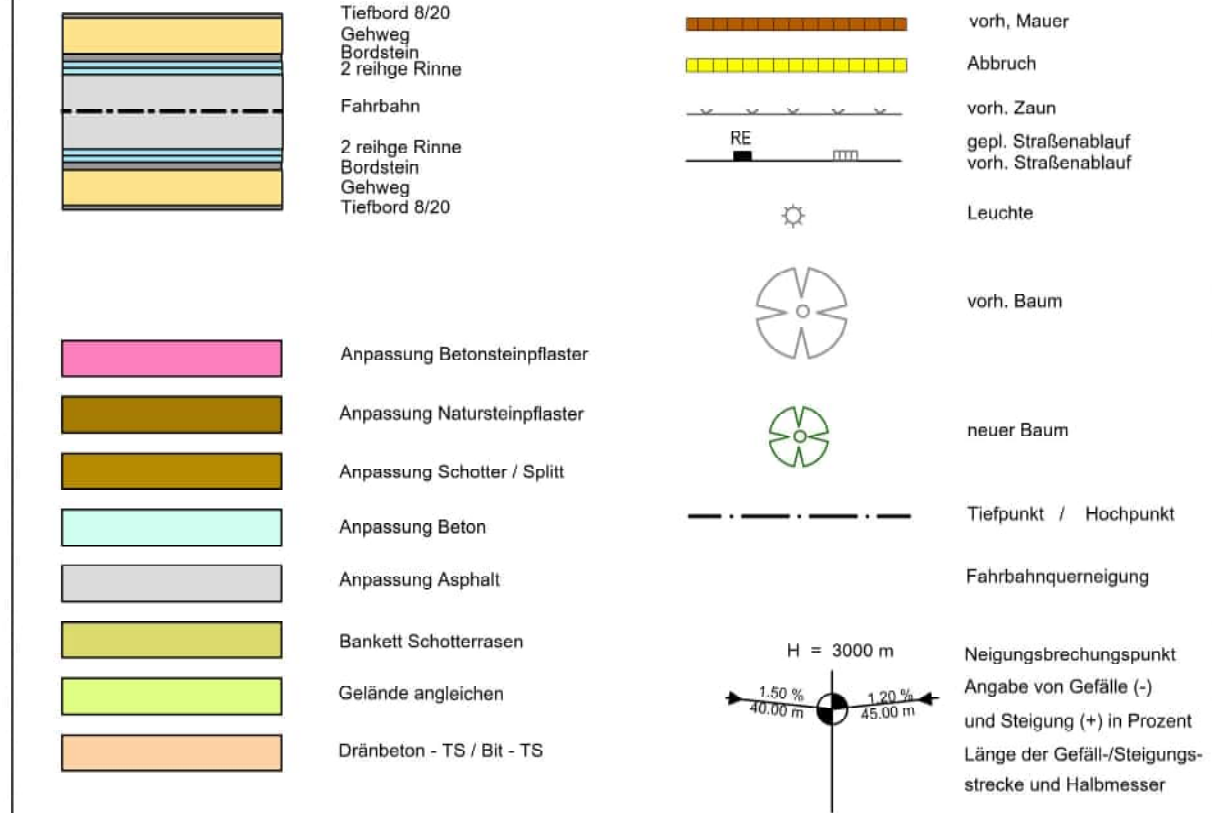

Linscheid Ingenieure GmbH
Kaiser Straße 20
53937 Schleiden
☎ 02445-852640 ☎ 8526429
e mail@linscheid-ingenieur.de

KREIS EUSKIRCHEN 			GB V / Abt. 66		
Tiefbau und Abfallentsorgung					
Baumaßnahme:			Blatt Nr.		1 von 8
Ausbau der K43			Blattgröße		124.x37.0
OD Ripsdorf			Ersetzt durch Blatt		
			Ersatz für Blatt		
Ausführungsplanung			Lageplan 1		
K43, Bau-Km 0+000-0+240			Maßstab 1: 250		
bearb.	Name	Datum	Änderungen		Name Datum
	Schneider	12.01.2026			
gez.	Blesinger	12.01.2026			
gepr.	Linscheid	12.01.2026			
Grundplan hergestellt:			Ergänzungen:		
Die in den Planunterlagen angegebenen Maße, Lagen und Höhen sind im Baufeld zu prüfen. Die Baulistung ist von Unstimmigkeiten oder von in der Öffentlichkeit angelegten Verhältnissen, welche sich von den Planunterlagen unterscheiden, in Kenntnis zu setzen.			Aufnahme:		Aufnahme:
			Feldvergleich:		Feldvergleich:
			Kartierung/CAD:		Kartierung/CAD:
Zur Bauausführung freigeben:					
Euskirchen, den					
Der Landrat					
Im Auftrag					