


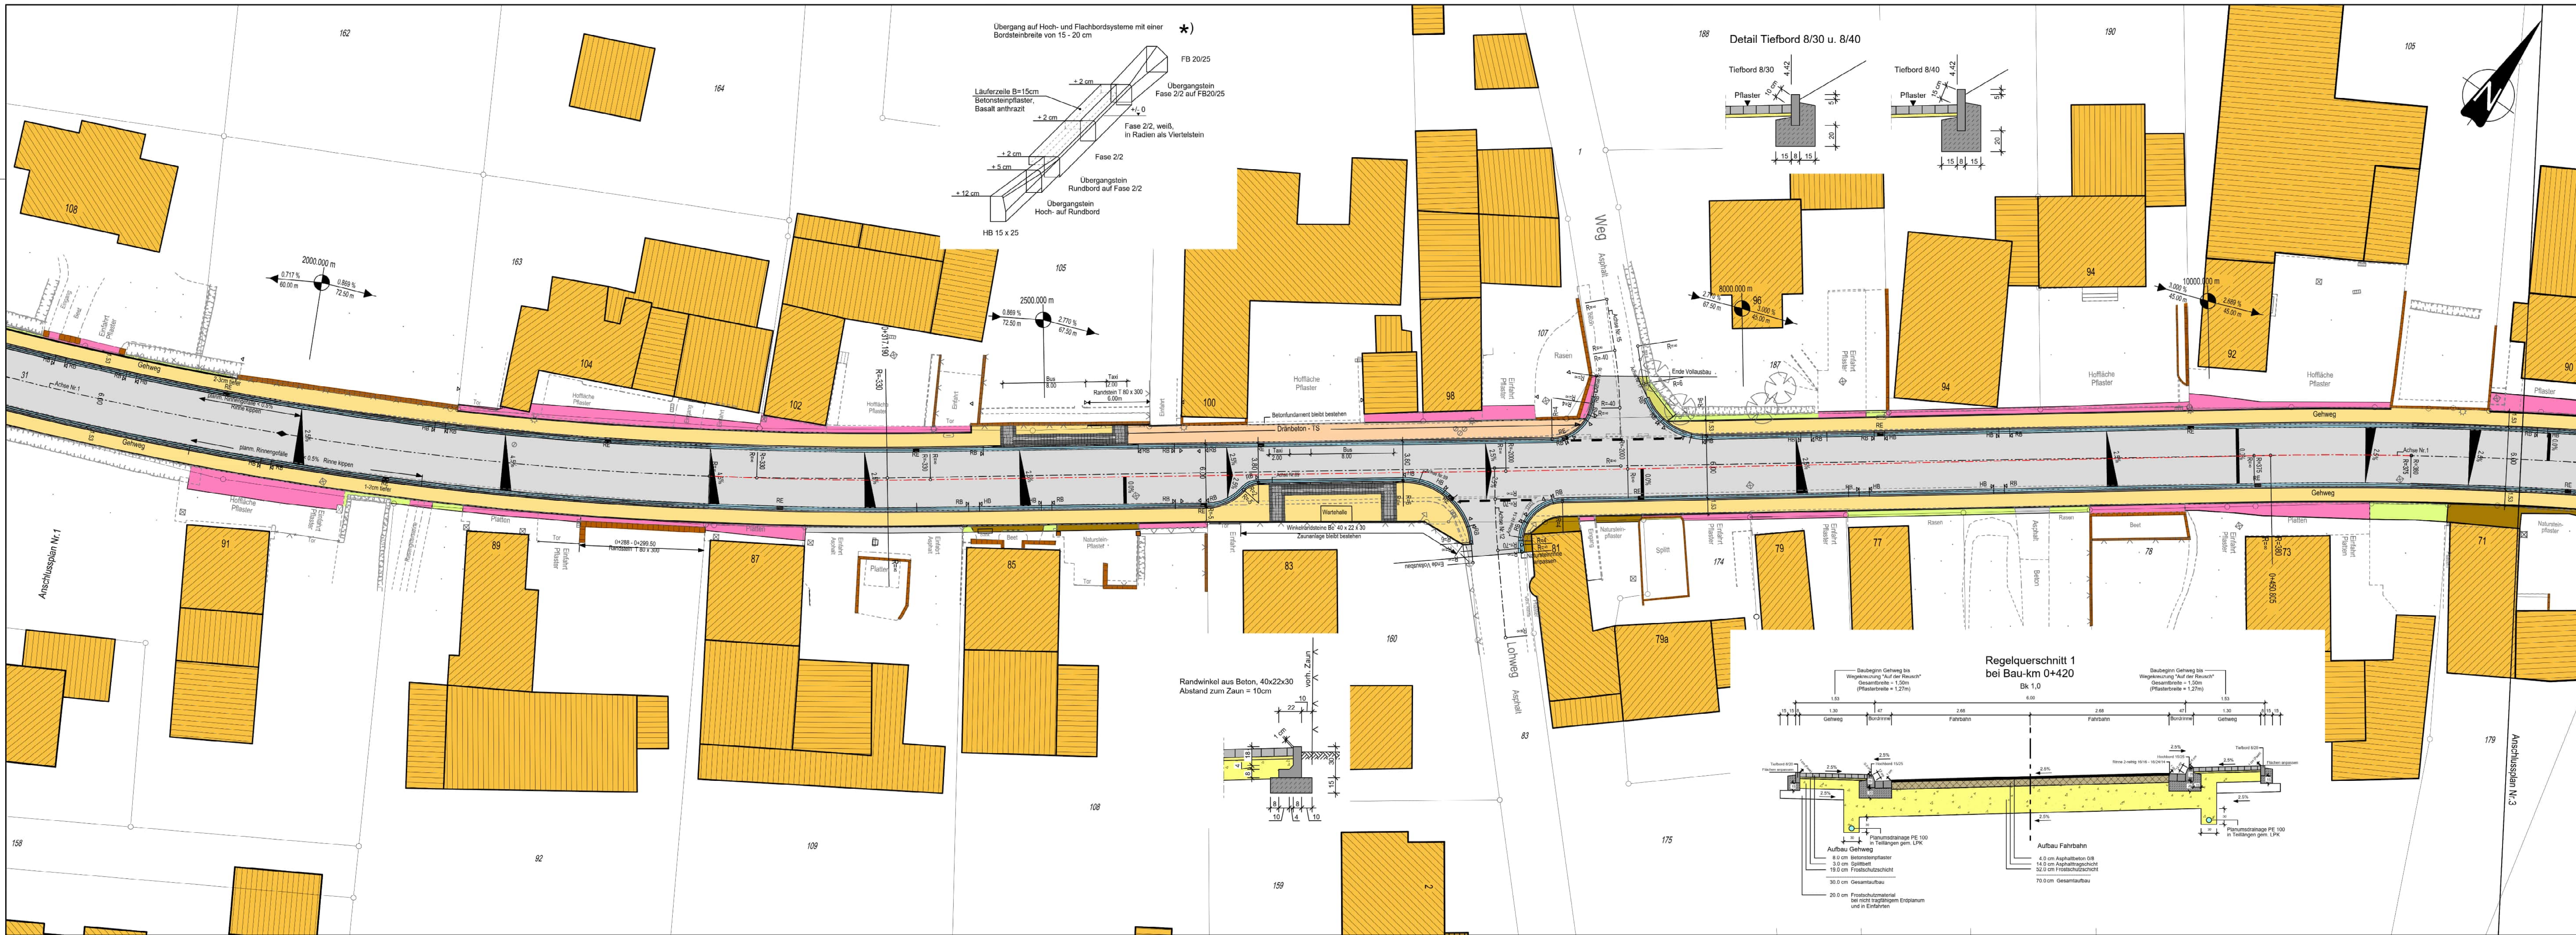

Zeichenerklärung

	Tiefbord 8/20		vorh. Mauer
	Gehweg		Abbruch
	Bordstein		vorh. Zaun
	2-reihige Rinne		gepl. Straßenablauf
	Fahrbahn		vorh. Straßenablauf
	Leuchte		vorh. Baum
	2-reihige Rinne Bordstein		neuer Baum
	Gehweg		Tiefpunkt / Hohepunkt
	Tiefbord 8/20		Fahrbahnquerneigung
	Anpassung Betonsteinpflaster		Neigungsbrechungspunkt
	Anpassung Natursteinpflaster		Angabe von Gefälle (-) und Steigung (+) in Prozent
	Anpassung Schotter / Splitt		Länge der Gefälle-/Steigungsstrecke und Halbmesser
	Anpassung Beton		
	Anpassung Asphalt		
	Bankett Schotterrasen		
	Gelände angleichen		
	Dränbeton - TS / Bit - TS		

Linscheid Ingenieure GmbH
Kaiser Straße 20
53937 Schleidern
☎ 02445-852640 ☎ 8526429
✉ email@buroo-linscheid.de

KREIS EUSKIRCHEN
Baumaßnahme: **Ausbau der K43 OD Ripsdorf**

GB V / Abt. 66
Tiefbau und Abfallentsorgung

Blatt Nr.	2 von 8
Blattgröße	120.9x37.0
Ersetzt durch Blatt	
Ersatz für Blatt	

Ausführungsplanung
K43, Bau-Km 0+240-0+480

Lageplan 2
Maßstab 1: 250

bearb.	Name	Datum	Änderungen	Name	Datum
Schneider	Schneider	12.01.2026			
gezeichnet	Blesinger	12.01.2026			
geprüft	Linscheid	12.01.2026			

Grundplan hergestellt:

Die in den Planunterlagen angegebenen Maße, Legen und Höhen sind im Baufeld zu prüfen. Die Bauleitung ist von Unstimmigkeiten oder von in der Öffentlichkeit angebotenen Verhältnissen, welche sich von den Planunterlagen unterscheiden, in Kenntnis zu setzen.

Zur Bauausführung freigegeben:
Euskirchen, den
Der Landrat
Im Auftrag

Aufnahme:	Aufnahme:
Feldvergleich:	Feldvergleich:
Kartierung/CAD:	Kartierung/CAD: