


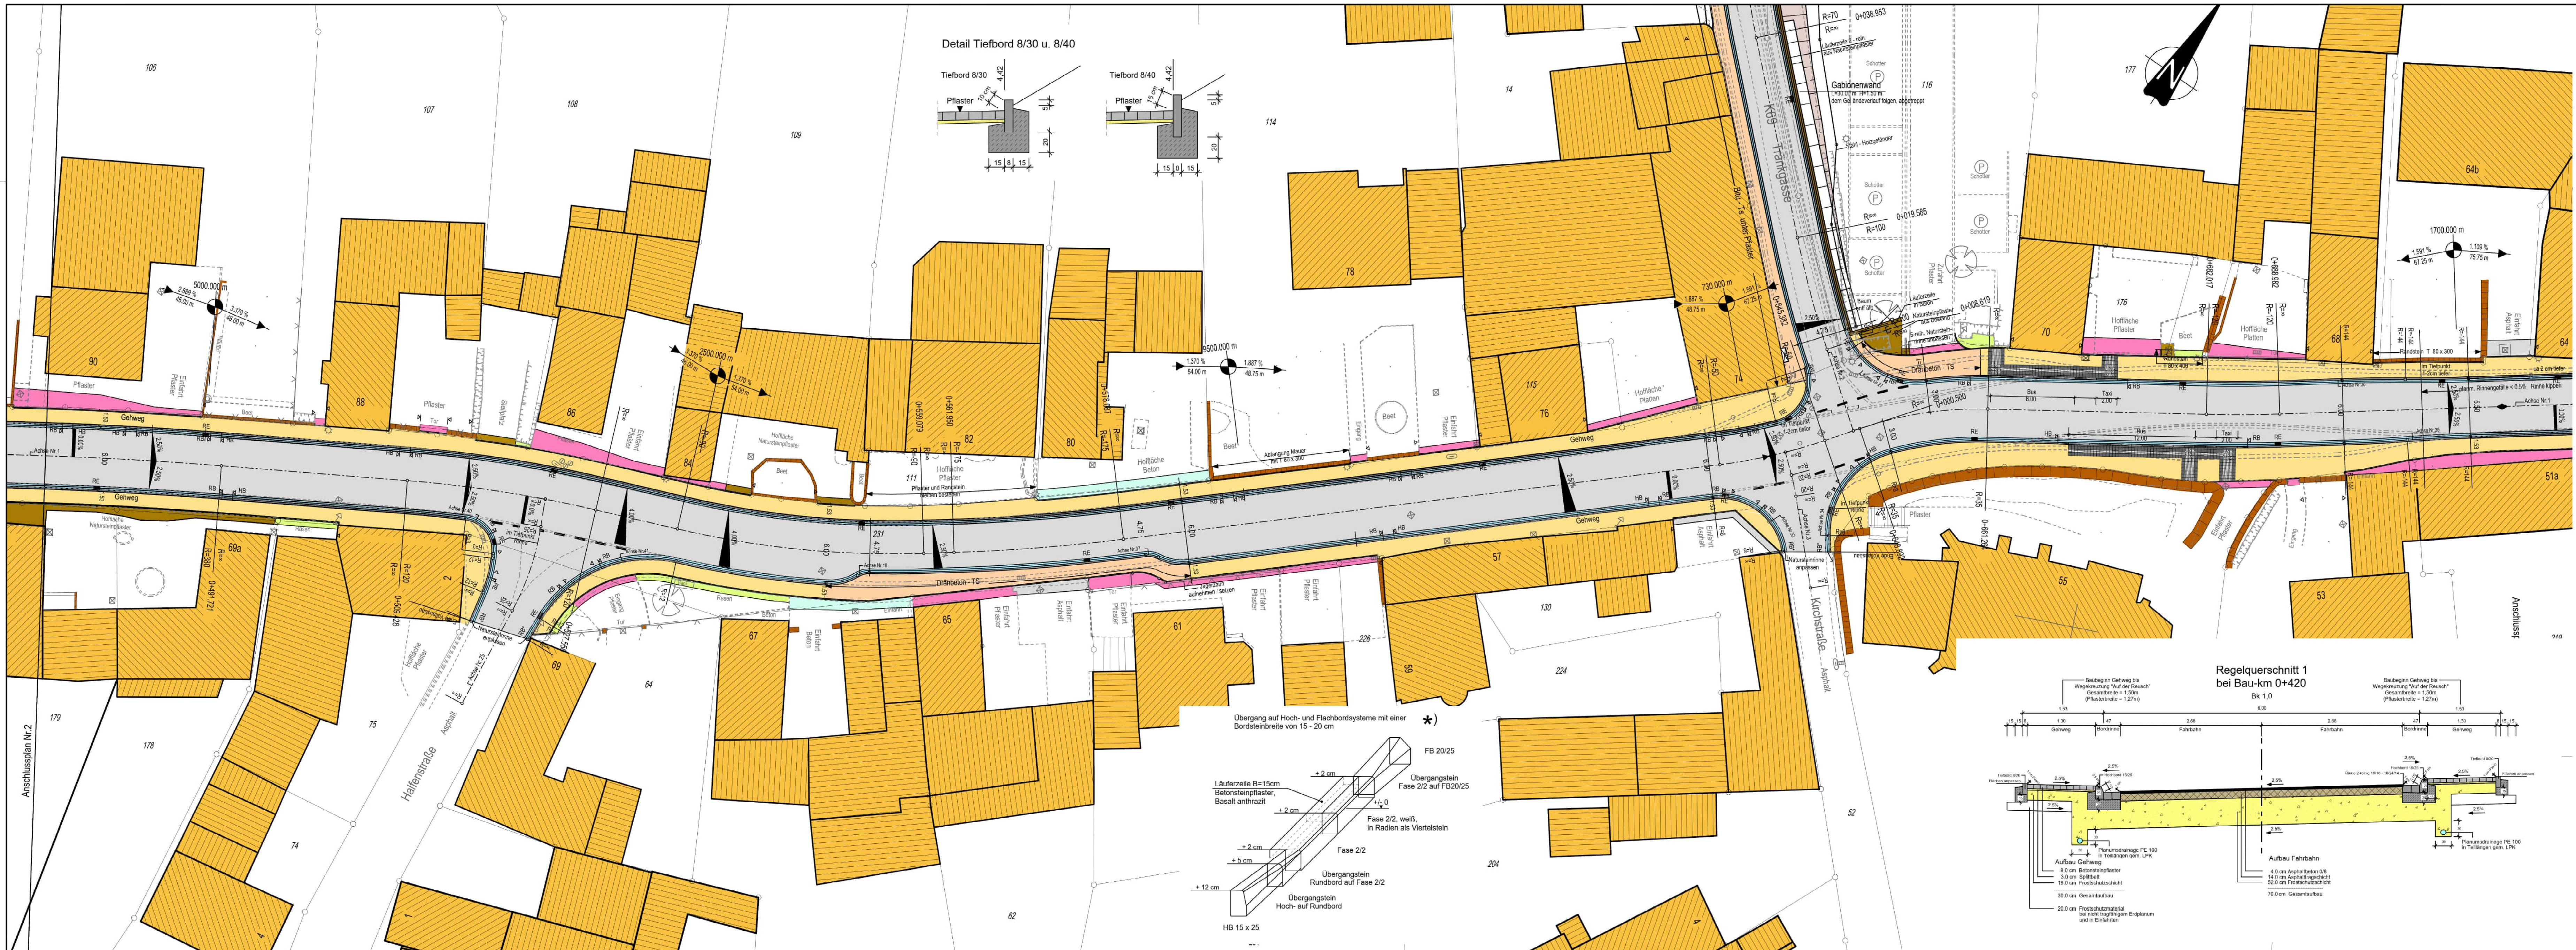

Zeichenerklärung

Tiefbord 8/20

Gehweg

Bordstein

2-reihige Rinne

Fahrbahn

2-reihige Rinne

Bordstein

Gehweg

Tiefbord 8/20

Anpassung Betonsteinpflaster

Anpassung Natursteinpflaster

Anpassung Schotter / Splitt

Anpassung Beton

Anpassung Asphalt

Bankett Schotterrasen

Gelände angleichen

Dränbeton - TS / Bit - TS

vorh. Mauer

Abbruch

vorh. Zaun

gepl. Straßenablauf

vorh. Straßenablauf

Leuchte

vorh. Baum

neuer Baum

Tiefpunkt / Hochpunkt

Fahrbahnquerneigung

Neigungsbruchpunkt

Angabe von Gefälle (-) und Steigung (!) in Prozent

Länge der Gefälle-/Steigungsstrecke und Halbmesser

Linscheid Ingenieure GmbH
Kallier Straße 20
53937 Schleiden
☎ 02445-82640 ☎ 826429
✉ email@buero-linscheid.de

Linscheid Ingenieure GmbH

Kreis Euskirchen

GB V / Abt. 66
Tiefbau und Abfallentsorgung

Baumaßnahme:

Ausbau der K43
OD Ripsdorf

Blatt Nr.

3 von 8

Blattgröße

119.0x37.0

Ersetzt durch Blatt

Ersatz für Blatt

Ausführungsplanung

K43, Bau-Km 0+480-0+720

Lageplan 3

Maßstab 1: 250

Name	Datum	Änderungen	Name	Datum
bearb. Schneider	12.01.2028			
gez. Blesinger	12.01.2028			
gepr. Linscheid	12.01.2026			

Grundplan hergestellt:

Die in den Planunterlagen angegebenen Maße, Lagen und Höhen sind im Baufeld zu prüfen. Die Bauleitung ist von Unstimmigkeiten oder von in der Öffentlichkeit angebotenen Verhältnissen, welche sich von den Planunterlagen unterscheiden, in Kenntnis zu setzen.

Ergänzungen:

Aufnahme:		Aufnahme:	
Feldvergleich:		Feldvergleich:	
Kartierung/CAD:		Kartierung/CAD:	

Zur Bauausführung freigeben:

Euskirchen, den

Der Landrat

Im Auftrag