


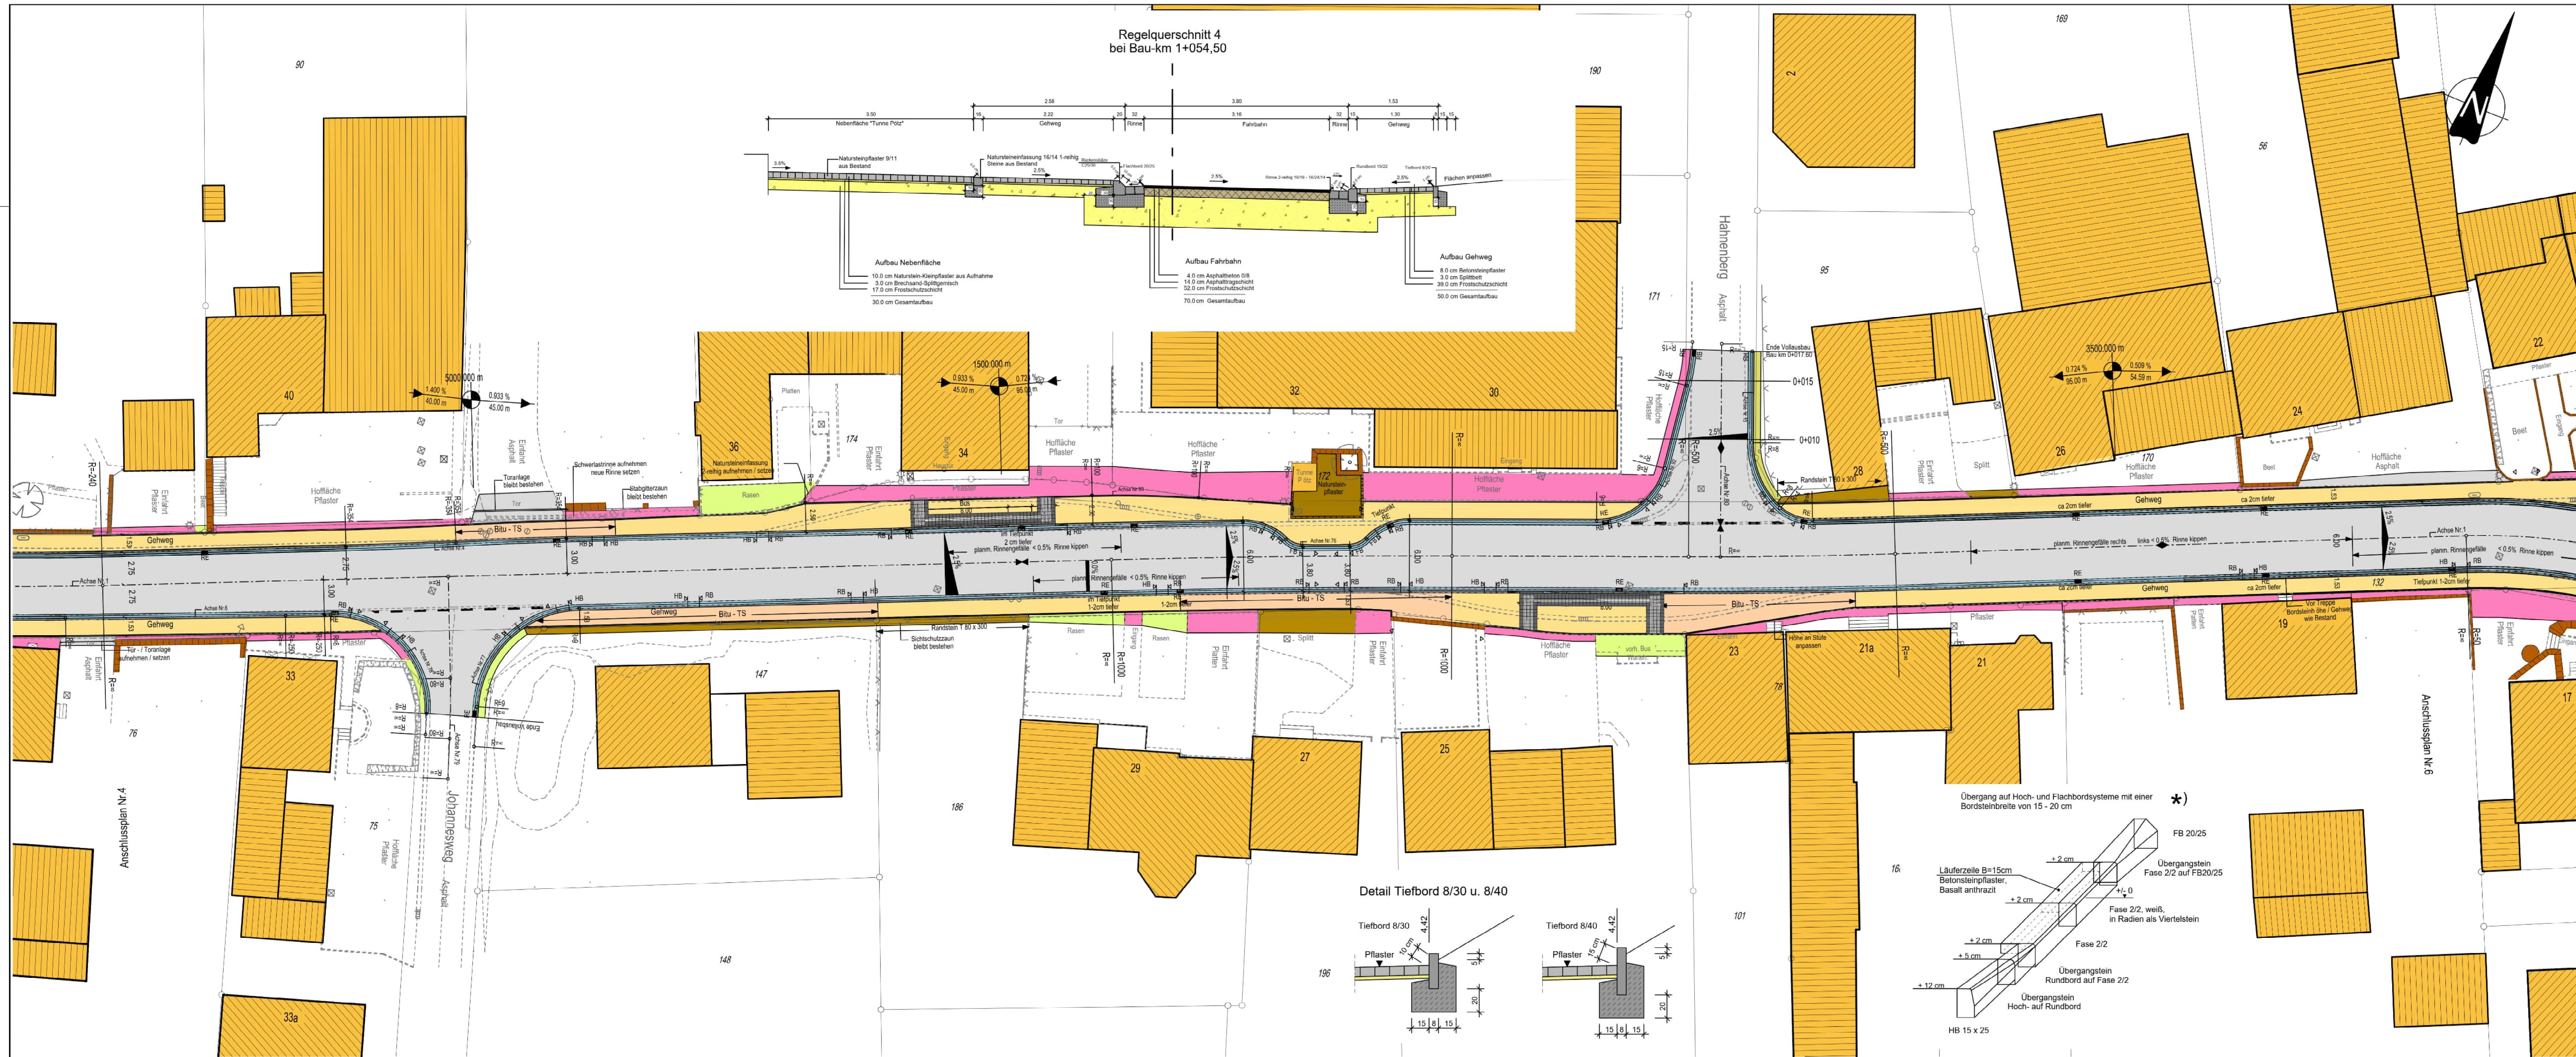

### Zeichenerklärung

|  |                              |  |                                                    |
|--|------------------------------|--|----------------------------------------------------|
|  | Tiefbord 8/20                |  | vorh. Mauer                                        |
|  | Gehweg                       |  | Abbruch                                            |
|  | Bordstein 2-reihige Rinne    |  | vorh. Zaun                                         |
|  | Fahrbahn                     |  | gepl. Straßenablauf                                |
|  | 2-reihige Rinne              |  | vorh. Straßenablauf                                |
|  | Bordstein                    |  | Leuchte                                            |
|  | Gehweg                       |  | vorh. Baum                                         |
|  | Tiefbord 8/20                |  | neuer Baum                                         |
|  | Anpassung Betonsteinpflaster |  | Tiefpunkt / Hochpunkt                              |
|  | Anpassung Natursteinpflaster |  | Fahrbahnquerneigung                                |
|  | Anpassung Schotter / Splitt  |  | Neigungsbruchpunkt                                 |
|  | Anpassung Beton              |  | Angabe von Gefälle (-) und Steigung (+) in Prozent |
|  | Anpassung Asphalt            |  | Länge der Gefälle-Steigungsstrecke und Halbmesser  |
|  | Banketti Schotterterrassen   |  |                                                    |
|  | Gelände angleichen           |  |                                                    |
|  | Dränbord - TS / Bitu - TS    |  |                                                    |

**Linscheid Ingenieure GmbH**  
Kaiser Straße 20  
53937 Schleiden  
☎ 02445-853640 ☎ 8536429  
✉ email@linscheid-ingenieur.de

## Linscheid Ingenieure GmbH

**KREIS EUSKIRCHEN**

GB V / Abt. 66  
Tiefbau und Abfallentsorgung

Baumaßnahme:  
Ausbau der K43  
OD Ripsdorf

|                     |            |
|---------------------|------------|
| Blatt Nr.           | 5 von 8    |
| Blattgröße          | 110.0x37.0 |
| Ersetzt durch Blatt |            |
| Ersatz für Blatt    |            |

| Ausführungsplanung      |           | Lageplan 5     |  |
|-------------------------|-----------|----------------|--|
| K43, Bau-Km 0+950-1+180 |           | Maßstab 1: 250 |  |
| bearb.                  | Schneider | 12.01.2026     |  |
| gez.                    | Biesinger | 12.01.2026     |  |
| gepr.                   | Linscheid | 12.01.2026     |  |

| Name |  | Datum |  | Änderungen |  | Name |  | Datum |  |
|------|--|-------|--|------------|--|------|--|-------|--|
|      |  |       |  |            |  |      |  |       |  |
|      |  |       |  |            |  |      |  |       |  |
|      |  |       |  |            |  |      |  |       |  |

Grundplan hergestellt:

Die in den Planunterlagen angegebenen Maße, Lagen und Höhen sind im Baufeld zu prüfen. Die Bauleitung ist von Unsicherheiten oder von in der Örtlichkeit angetroffenen Verhältnissen, welche sich von den Planunterlagen unterscheiden, in Kenntnis zu setzen.

Zur Bauausführung freigegeben:  
Euskirchen, den  
Der Landrat  
Im Auftrag

Ergänzungen:

|                 |  |
|-----------------|--|
| Aufnahme:       |  |
| Feldvergleich:  |  |
| Kartierung/CAD: |  |