


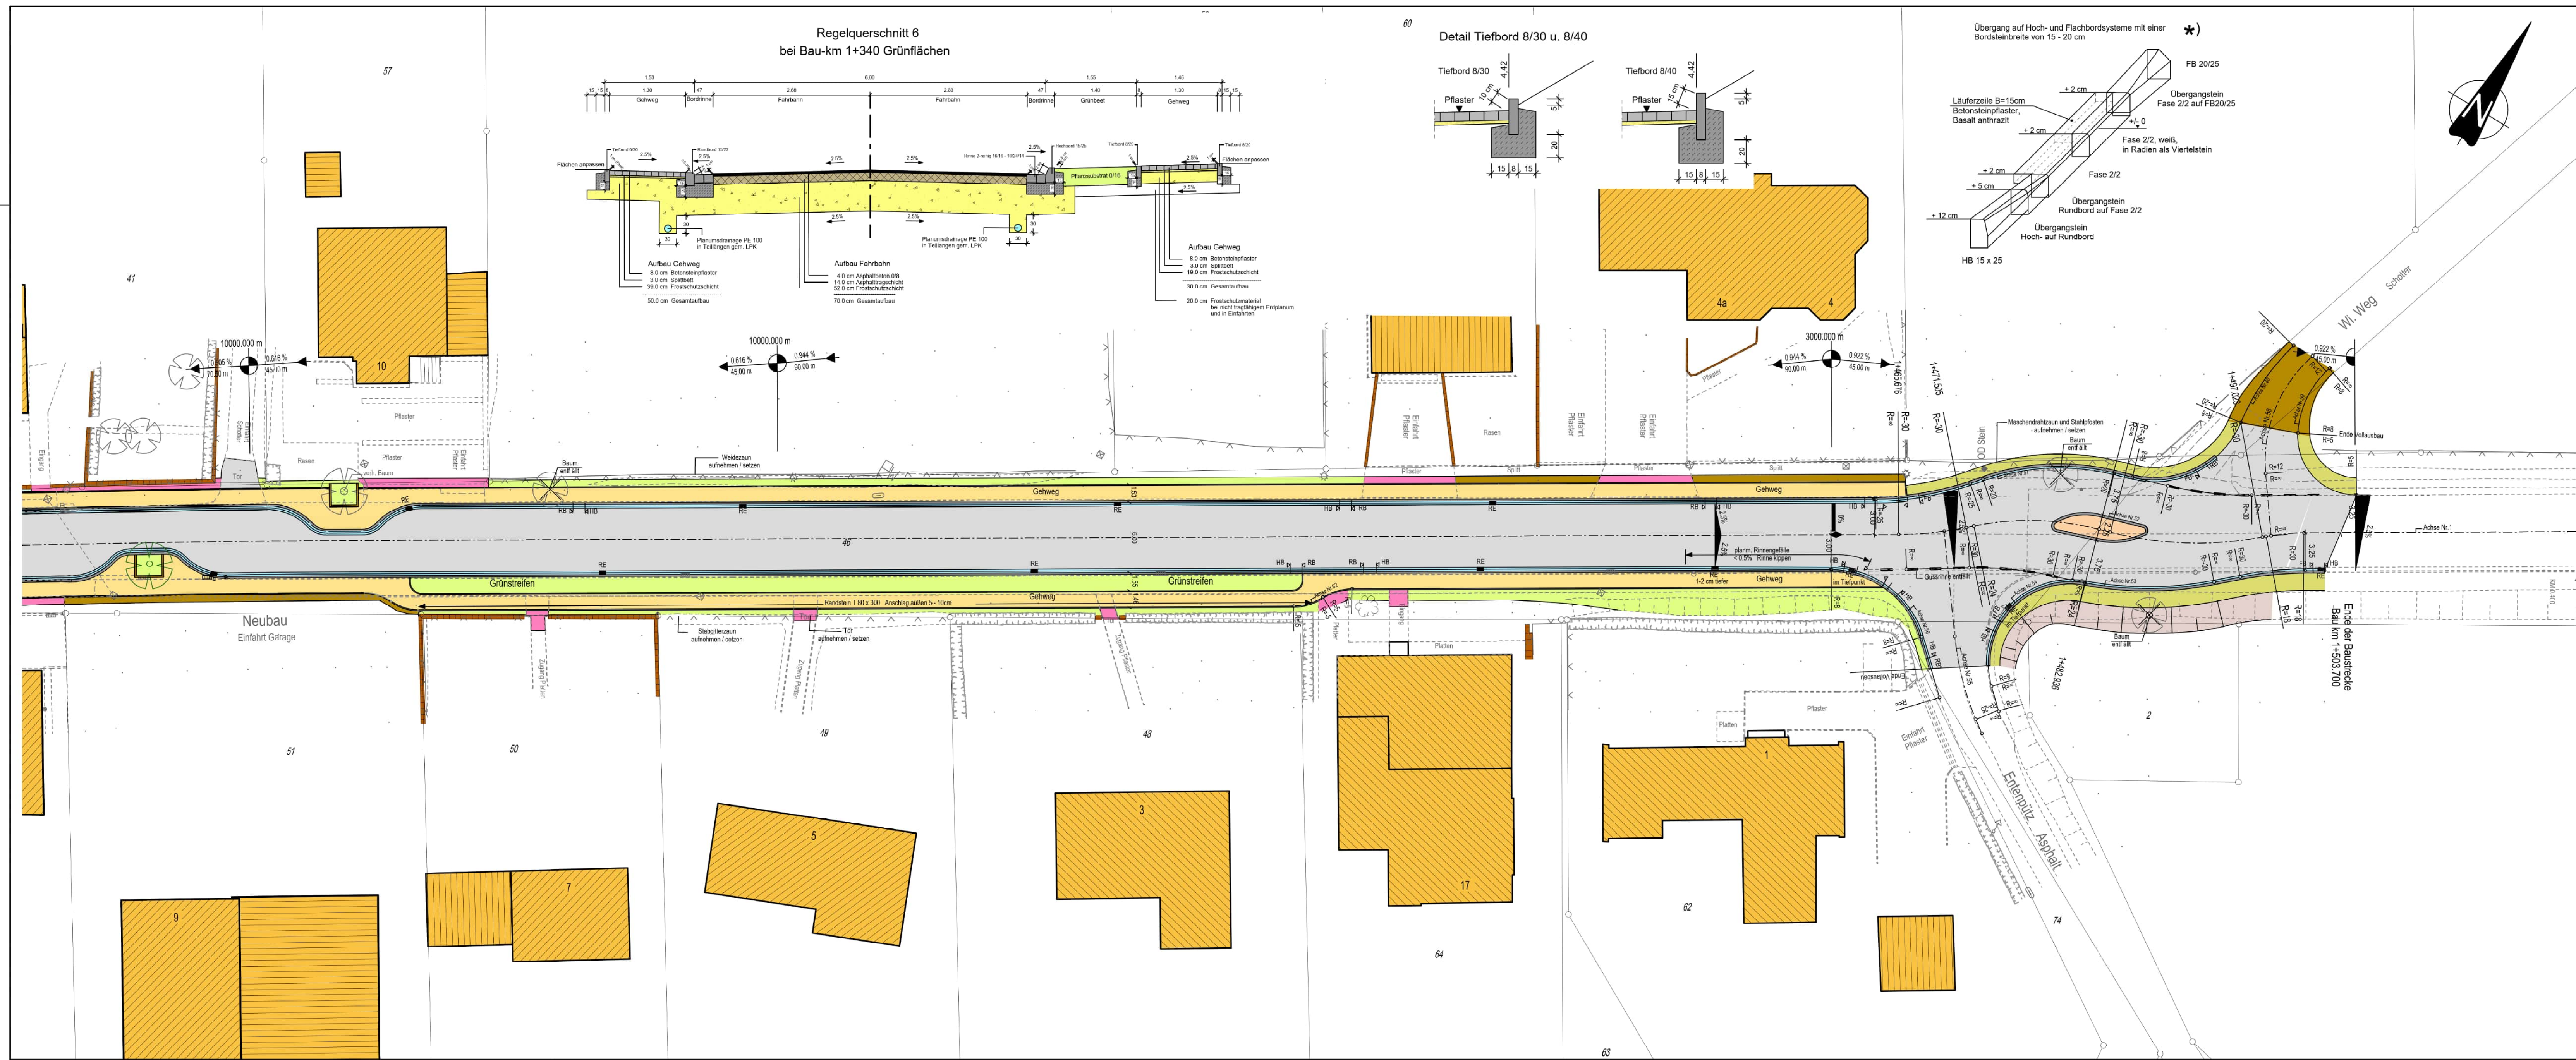

Zeichenerklärung

	Tiefbord 8/20		vorh. Mauer
	Gehweg		Abbruch
	Bordstein		vorh. Zaun
	2-reihige Rinne		gepl. Straßenablauf
	Fahrbahn		vorh. Straßenablauf
	Bordstein		Leuchte
	Gehweg		vorh. Baum
	Tiefbord 8/20		neuer Baum
	Anpassung Betonsteinpflaster		Tiefpunkt / Hochpunkt
	Anpassung Natursteinpflaster		Fahrbahnquerneigung
	Anpassung Schotter / Splitt		Neigungsbruchpunkt
	Anpassung Beton		Angabe von Gefälle (-) und Steigung (+) in Prozent
	Anpassung Asphalt		Länge der Gefälle-/Steigungsstrecke und Halbmesser
	Bankett Schotterterrassen		
	Gelände angleichen		
	Dränbeton - TS / Bit - TS		

Linscheidt Ingenieure GmbH
Kaiser Straße 20
53937 Schleiden
☎ 02445-852840 ☎ 85284239
✉ email@buero-linscheidt.de

Linscheidt Ingenieure GmbH

KREIS EUSKIRCHEN

GB V / Abt. 66
Tiefbau und Abfallsorgung

Baumaßnahme: Ausbau der K43
OD Ripsdorf

Blatt Nr.	7 von 8
Blattgröße	120.5x37.0
Ersetzt durch Blatt	
Ersatz für Blatt	

Ausführungsplanung K43, Bau-Km 1+390-1+510		Lageplan 7 Maßstab 1: 250	
bearb.	Schneider 12.01.2026	Name	Datum
gez.	Blesinger 12.01.2026		
gepr.	Linscheidt 12.01.2026		

Grundplan hergestellt:

Die in den Planunterlagen angegebenen Maße, Lagen und Höhen sind im Baufeld zu prüfen. Die Bauleitung ist von Unstimmigkeiten oder von in der Örtlichkeit angetroffenen Verhältnissen, welche sich von den Planunterlagen unterscheiden, in Kenntnis zu setzen.

Zur Bauausführung freigeben:
Euskirchen, den
Der Landrat
Im Auftrag

Ergänzungen:

Aufnahme:		Aufnahme:	
Feldvergleich:		Feldvergleich:	
Kartierung/CAD:		Kartierung/CAD:	