


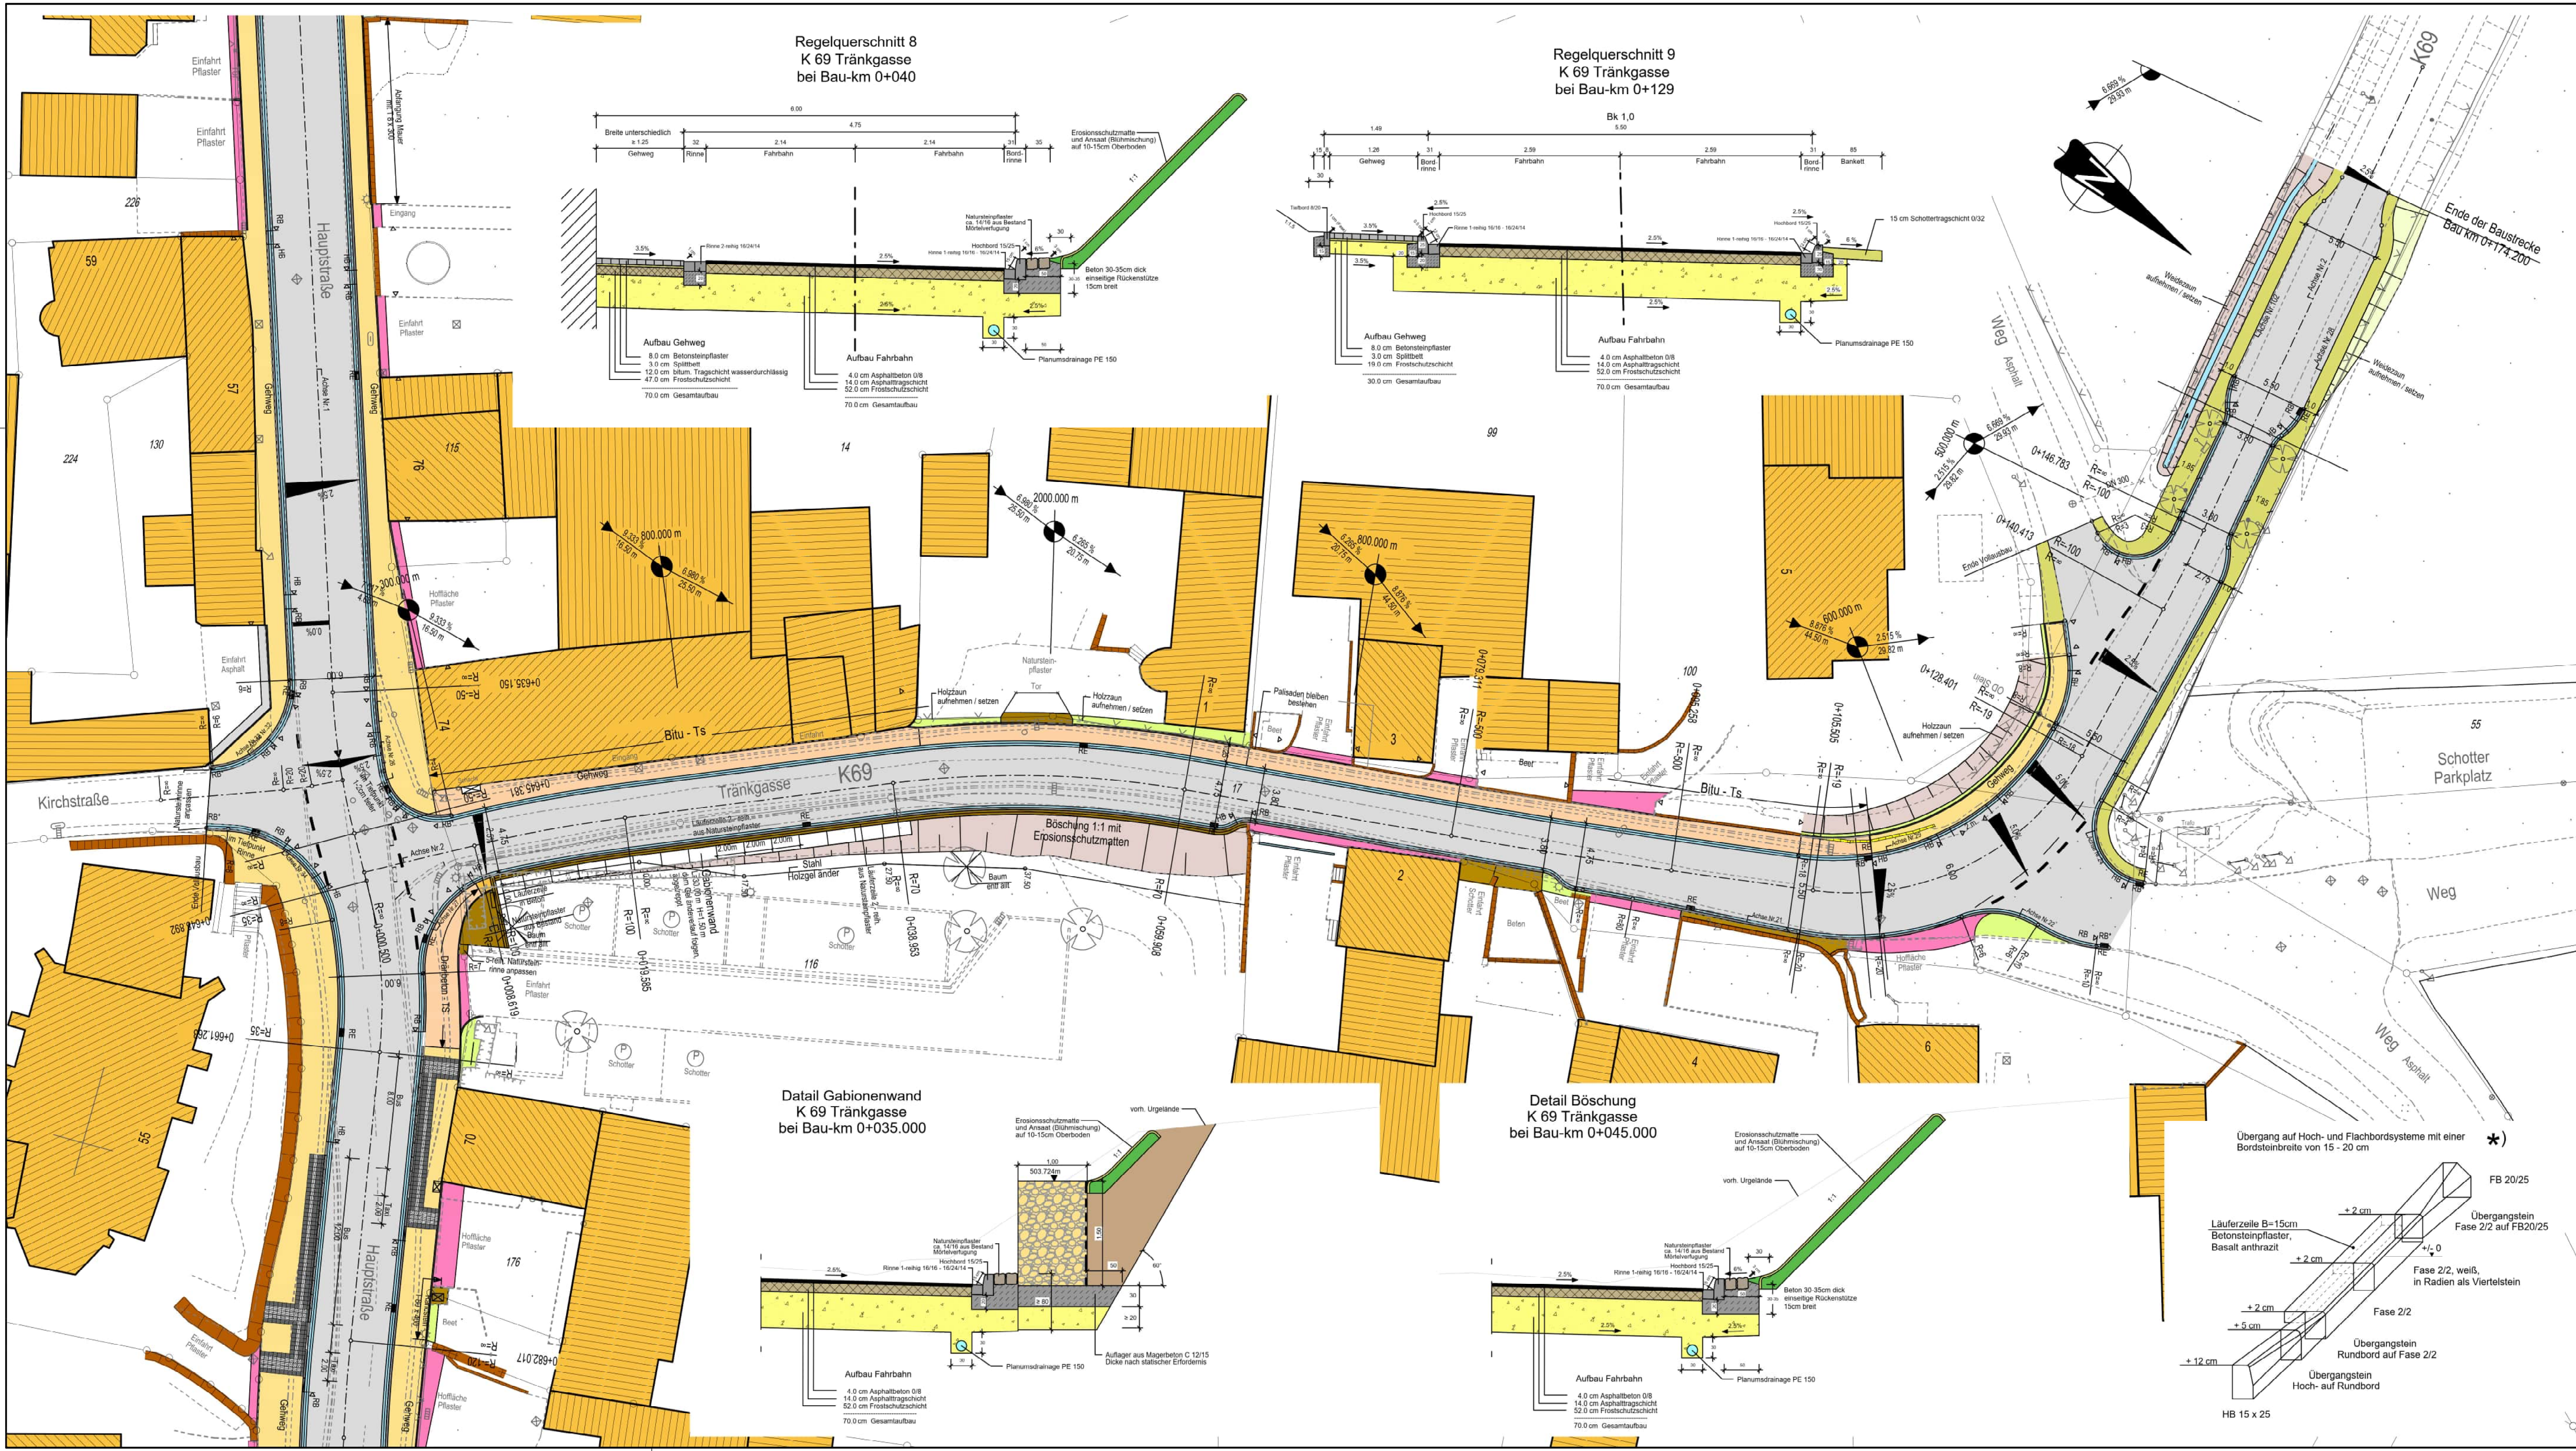


Regelquerschnitt 8
K 69 Tränkgasse
bei Bau-km 0+040

Regelquerschnitt 9
K 69 Tränkgasse
bei Bau-km 0+129

Detail Gabionenwand
K 69 Tränkgasse
bei Bau-km 0+035.000

Detail Böschung
K 69 Tränkgasse
bei Bau-km 0+045.000

Detail Tiefbord 8/30 u. 8/40

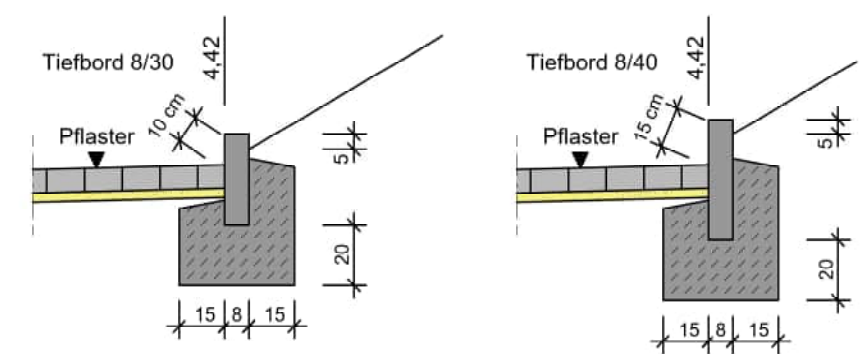

Zeichenerklärung

- Tiefbord 8/20
 - Gehweg
 - Bordstein
 - 2-reihige Rinne
 - Fahrbahn
 - 2-reihige Rinne
 - Bordstein
 - Gehweg
 - Tiefbord 8/20
- Anpassung Betonsteinpflaster
 - Anpassung Natursteinpflaster
 - Anpassung Schotter / Splitt
 - Anpassung Beton
 - Anpassung Asphalt
 - Bankett Schotterterrassen
 - Gelände angleichen
 - Dränbeton - TS / Bit - TS
- vorf. Mauer
 - Abbruch
 - vorf. Zaun
 - gepl. Straßenablauf
 - vorf. Straßenablauf
 - Leuchte
 - vorf. Baum
 - neuer Baum
 - Tiefpunkt / Hochpunkt
 - Fahrbahneigung
 - Neigungsbruchpunkt
 - Angabe von Gefälle (-) und Steigung (+) in Prozent
 - Länge der Gefälle-/Steigungsstrecke und Halbmesser

Linscheid Ingenieure GmbH
Kaller Straße 20
53937 Schleiden
☎ 02445-852640 ☎ 8526429
✉ email@buero-linscheid.de

GB V / Abt. 66 Tiefbau und Abfallentsorgung			
Baumaßnahme:		Blatt Nr.	8 von 8
Ausbau der K43 OD Ripsdorf		Blattgröße	95,0x42,3
		Ersetzt durch Blatt	
		Ersatz für Blatt	
Ausführungsplanung K69, Bau-Km 0+000-0+146.219		Lageplan 8 Maßstab 1: 250	
bearb.	Schneider	12.01.2026	
gez.	Blesinger	12.01.2026	
gepr.	Linscheid	12.01.2026	
Grundplan hergestellt:		Ergänzungen:	
Die in den Planunterlagen angegebenen Maße, Lagen und Höhen sind im Baufeld zu prüfen. Die Bauleitung ist von Unstimmigkeiten oder von in der Öffentlichkeit angelegten Verhältnissen, welche sich von den Planunterlagen unterscheiden, in Kenntnis zu setzen.		Aufnahme:	Aufnahme:
		Feldvergleich:	Feldvergleich:
		Kartierung/CAD:	Kartierung/CAD:
Zur Bauausführung freigeben: Euskirchen, den Der Landrat Im Auftrag			