Y 32320324.579
X 5601194.708

Y 32320071.223
X 5601112.853

Y 32320281.999
X 5601326.500

Y 32320028.644
X 5601244.646

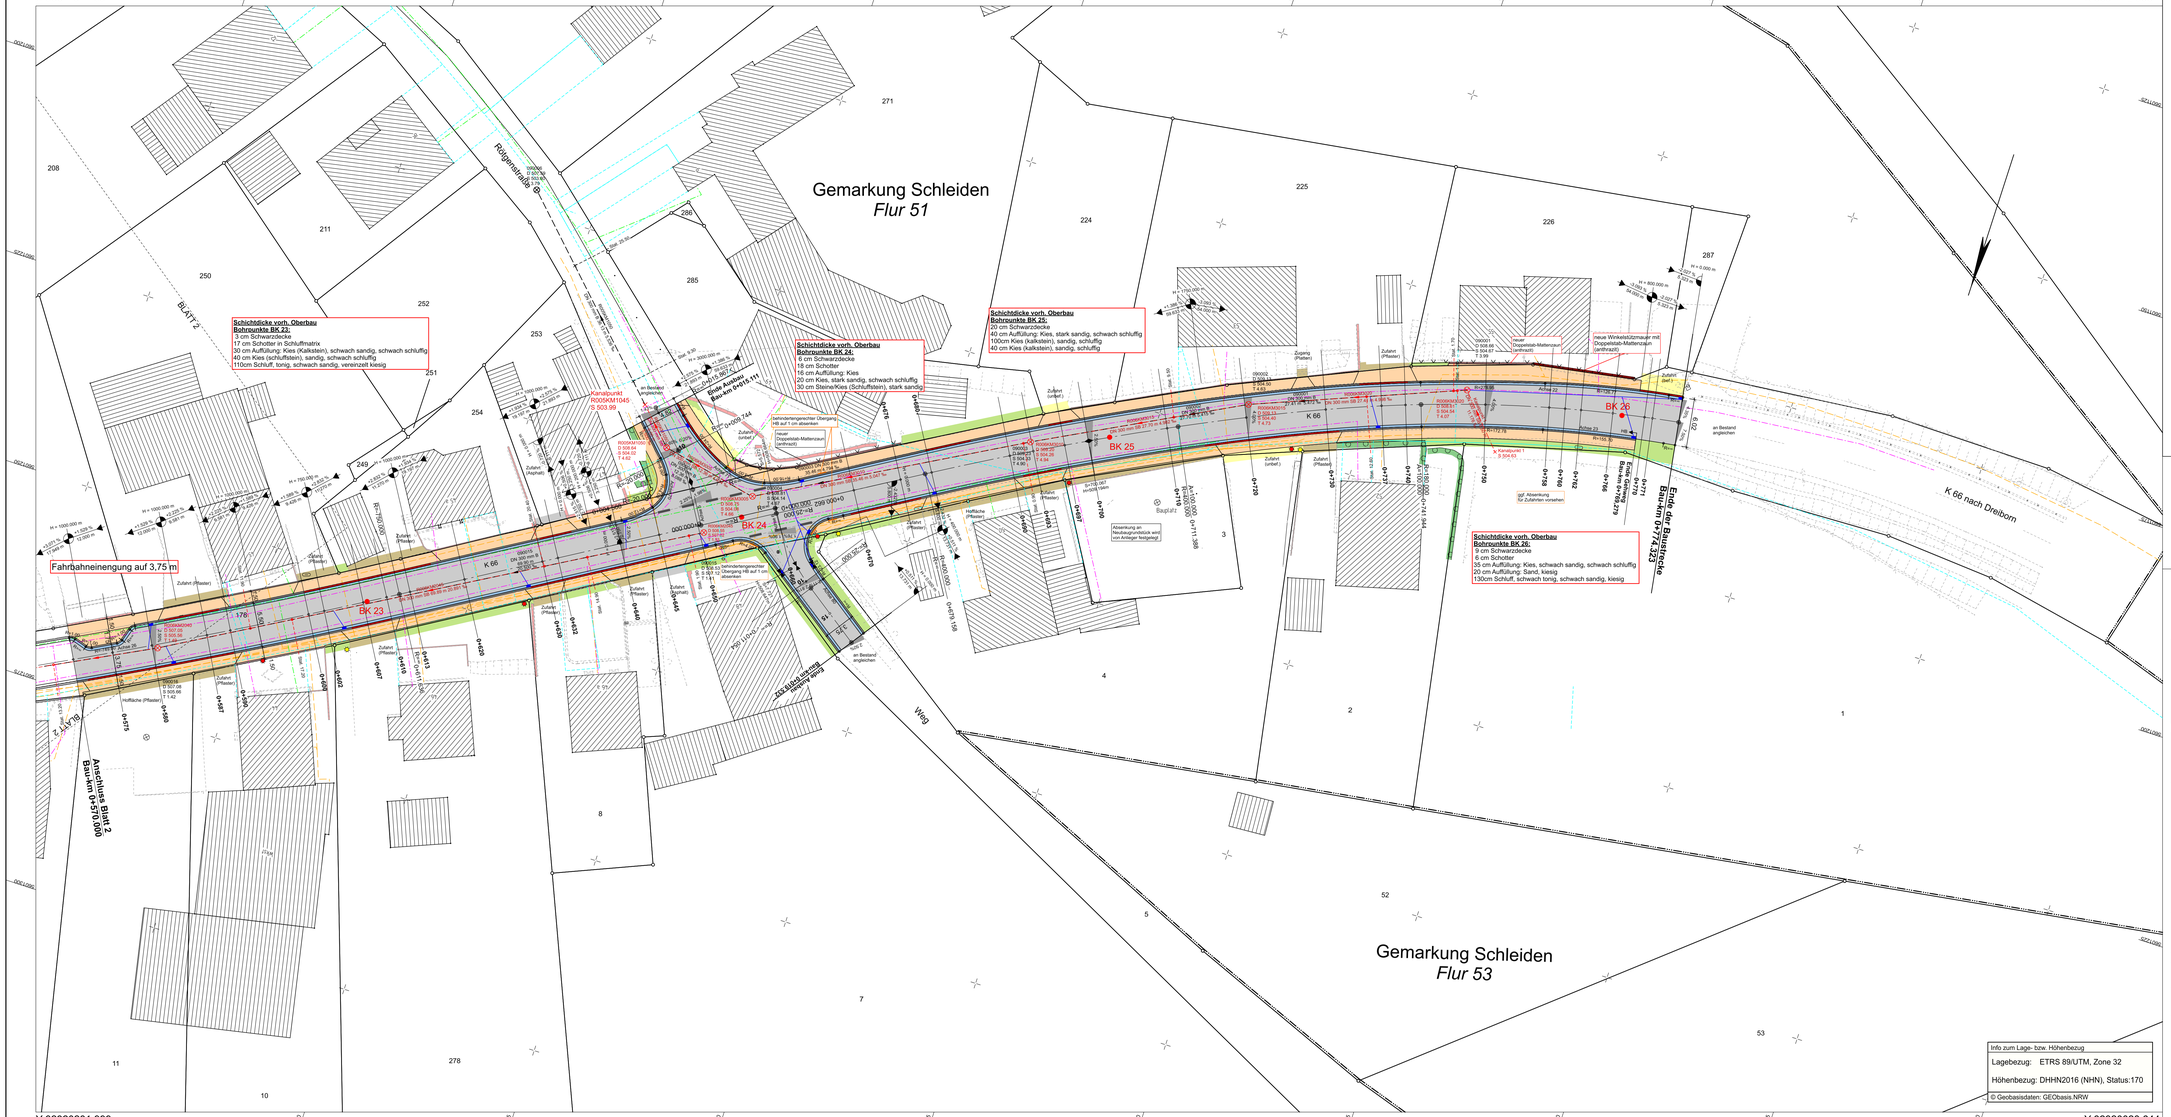

Zeichenerklärung

Planung

- eingebnete Abtragsfläche
- Einschnittsböschung
- Mulde mit Fließschutzung / Versickermulde
- Straßenbenbefläche / Grünfläche
- Fahrbahn mit Achse
- Vollausbau / Deckensanierung
- Bankett
- Radweg
- Gehweg
- Parkstreifen / Aufpflasterung
- Betonsteininne
- Bordanlage
- Flussplatte
- Zufahrt mit Bordabsenkung
- gemeinsamer Gah- und Radweg
- Bankett mit Zufahrt
- Dammböschung
- eingebnete Auftragsfläche
- vorhande / abzubrechende und neue Mauer

H = 15 000 m
1,500 %
0,700 %
1531,000 m
725,000 m

- Neigungsbrechpunkt mit Angabe von Ausrundungshalbmesser, Längsneigung und Abstand zum nächsten Neigungs-brechpunkt
- Gradientenhochpunkt
- Gradiententiefpunkt
- 2,5 % Querneigung
- vorh. Baum
- zu entfernender Baum
- gepl. Baum
- vorh.Hecke
- gepl. Hecke
- vorh. / geplante Straßenlaterne
- Fahrbahnteiler / Inseln

Versorgungseinrichtungen (Eintragung folgt)

vorhanden

- W Trinkwasserleitung
- G Gasleitung
- E Freileitung
- E Leitung
- E Fernmeldeleitung

HINWEIS
Die Darstellung aller Ver-und Entsorgungsleitungen erfolgt nur nachrichtlich!
Vor Baubeginn ist die genaue Lage der Leitungen durch den jeweiligen Versorgungsträger festzulegen.

Verwaltung

- Flurgrenze
- Flurstückgrenze

Entwässerung

vorhanden — geplant

- DN 300
- 50.0 m 1.5% DN 200 — Mischwasserleitung
- 50.0 m 1.5% DN 300 — Regenwasserleitung mit Angabe von Fließrichtung, Länge, Gefälle und Nennddurchmesser
- Straßenablauf mit Anschlussleitung
- Prüfschacht

INGENIEURBÜRO SCHEUCH
VERKEHRSPLANUNG
INGENIEURVERMESSUNG
OBJEKTBETREUUNG
BERATUNG
Ingenieurbüro Scheuch GmbH
Bahnhofstraße 10 · D-54595 Prüm
Tel.: 06551 9611-0 · info@scheuch-ingenieure.de

Projekt-Nr.:	3020KS	
Anlage: 5	Datum	Zeichen
bearbeitet:	01.02.2023	WS/SJ
gezeichnet:	01.02.2023	Plotter
geprüft:	01.02.2023	WS/SJ

Kreis EUSKIRCHEN — Einfach wohl fühlen!

GB V / Abt. 66
Tiefbau und Abfallentsorgung

SCHLEIDEN Nationalparkstadt

Stadt Schleiden
(Erneuerung Mischwasserkanal)

Baumaßnahme

K 66, Scheuren

Ausbau der Ortsdurchfahrt

AUSFÜHRUNGSPLANUNG

Blatt Nr.	3 von 3
Blattgröße	129 X 59,4
Ersetzt durch Blatt	
Ersatz für Blatt	

Lageplan
-Straßenbau-
Maßstab 1: 250

	Datum	Name	Art der Änderung	Datum	Name
bearbeitet					
gezeichnet					
geprüft					

Grundplan hergestellt: Kreis Euskirchen GB V / Abt. 66.2

Ergänzungen:

Die in den Planunterlagen angegebenen Maße, Lagen und Höhen sind Bauteil zu prüfen. Sie sind nicht Gegenstand der Ausschreibung oder von in der Örtlichkeit angetroffenen Verhältnisse, welche sich von den Planunterlagen unterscheiden, in Kenntniss zu setzen.

Aufnahme:	12/2020	Aufnahme:	
Feldvergleich:	12/2020	Feldvergleich:	
Kartierung / CAD:	12/2020	Kartierung / CAD	

Zur Bauausführung freigegeben:
Euskirchen, den
Der Landrat
Im Auftrag

Aufgestellt:
Ingenieurbüro Scheuch GmbH
Prüm, den 01.02.2023