


Fortführungsriß

Blatt

| | | | | | |
|---------------------------------|---------------------|--|---|------------------------------|------------------------------|
| Gemarkung (Name, Nr.) | Musterstadt | Flur | 3 | Flurstücke | 123 |
| Katasteramt | Musterstadt | gemessen am | 01.10.2009 | Flurstücke (alt) | |
| Antrag-Nr. | | durch | Kunze Dipl.-Ing. (Name, Amts- bzw. Berufsgruppenbez.) | Grenzzeichen | |
| Fortführungsbeleg (Nr., Jahrg.) | | (Unterschrift) | | unterirdische Sicherung | |
| Grenzniederschrift vom | | Ich bescheinige die Richtigkeit der Vermessung | | Gebäuðmaße beziehen sich auf | Sockel/aufgehendes Mauerwerk |
| Vermessungsunterlagen | NR 5 FR 100, 200 | (Unterschrift) | | Ergänzungsprotokolle | Polaraufnahme |
| | | (Name, Amts- bzw. Berufsgruppenbez.) | | | |

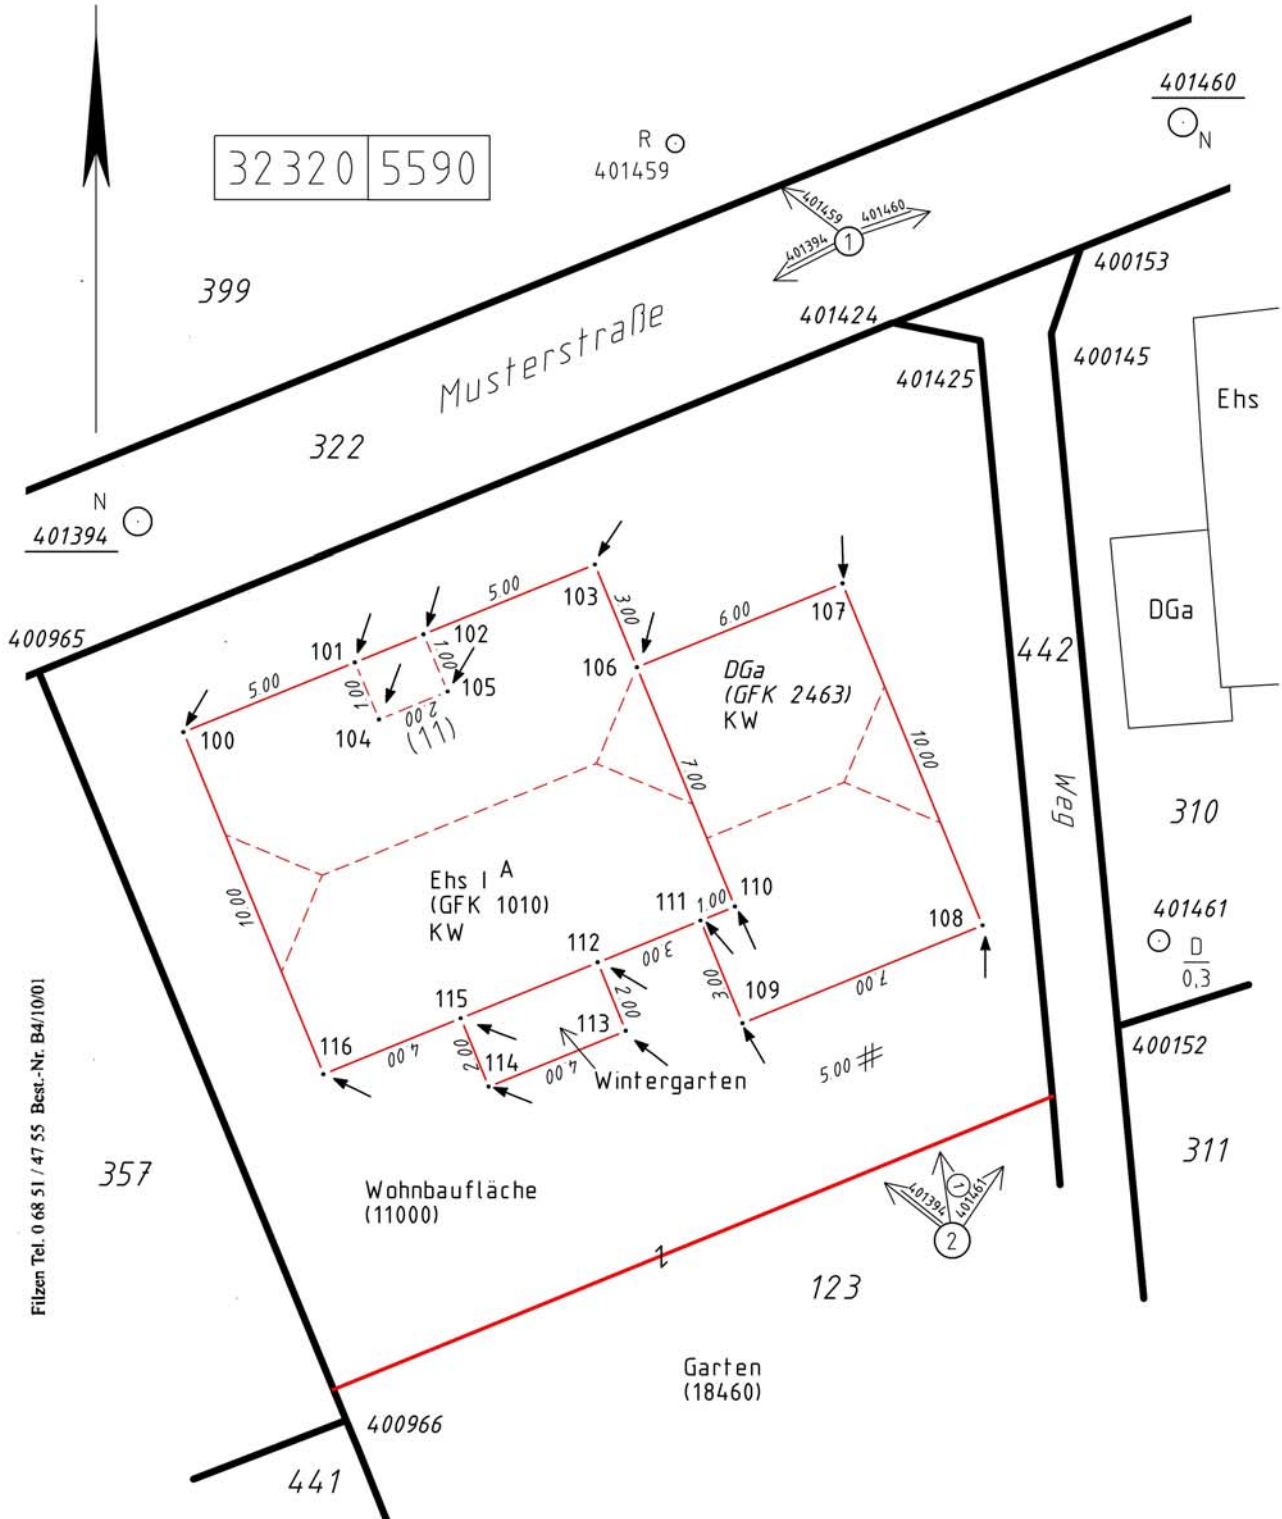

Filzen Tel. 0 68 51 / 47 55 Best.-Nr. B4/10/01