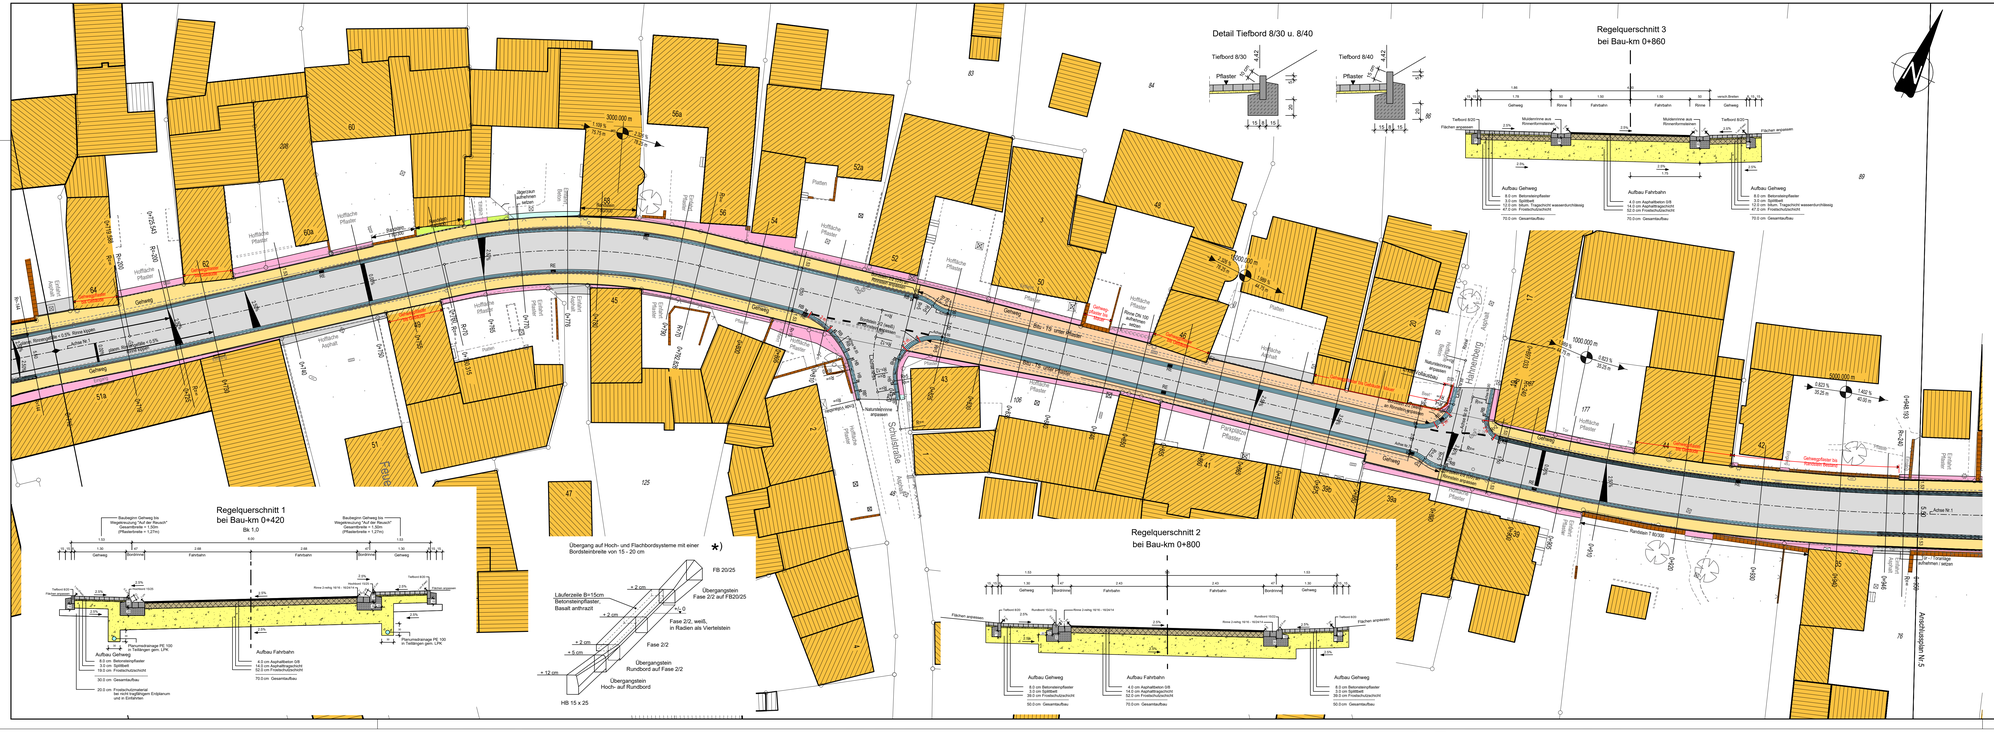
Detail Tiefbord 8/30 u. 8/40
Tiefbord 8/30
Pflaster
Tiefbord 8/40
Regelquerschnitt 3
bei Bau-km 0+860
Regelquerschnitt 1
bei Bau-km 0+420
Bk 1.0
Übergang auf Hoch- und Flachbordsysteme mit einer Bordsteinbreite von 15 - 20 cm
Läuferzeile B=15cm
Betonsteinpflaster,
Basalt anthrazit
FB 20/25
Übergangstein
Fase 2/2 auf FB20/25
Fase 2/2, weiß,
in Radien als Viertelstein
Fase 2/2
Übergangstein
Rundbord auf Fase 2/2
Übergangstein
Hoch- auf Rundbord
HB 15 x 25
Regelquerschnitt 2
bei Bau-km 0+800
Aufbau Gehweg
Aufbau Fahrbahn
Gehweg
Fahrbahn
Rinne
Bordstein
Tiefbord 8/20
Flächen anpassen
Schulstraße
Anschlussstraße Nr. 5
Gehweg/Radweg bis vorhandenen Belägen
Achse Nr. 1
Achse Nr. 5
Naturstein/Verbundpflaster
Hoffläche Pflaster
Hoffläche Asphalt
Parkplatz Pflaster
Pflanzbeete
Jägerzaun aufnehmen / setzen
Leitung Gemeinde Nr. 1 umlegen
Rohre Dn 100 aufnehmen / setzen
Bk – 75 unter Pflaster
Bk – 75 unter Asphalt