



Regelquerschnitt 4

Deckenaufbau nach RStO 12: Belastungsklasse 1,0


Bereich Bau-km 0+575,000 Engstelle

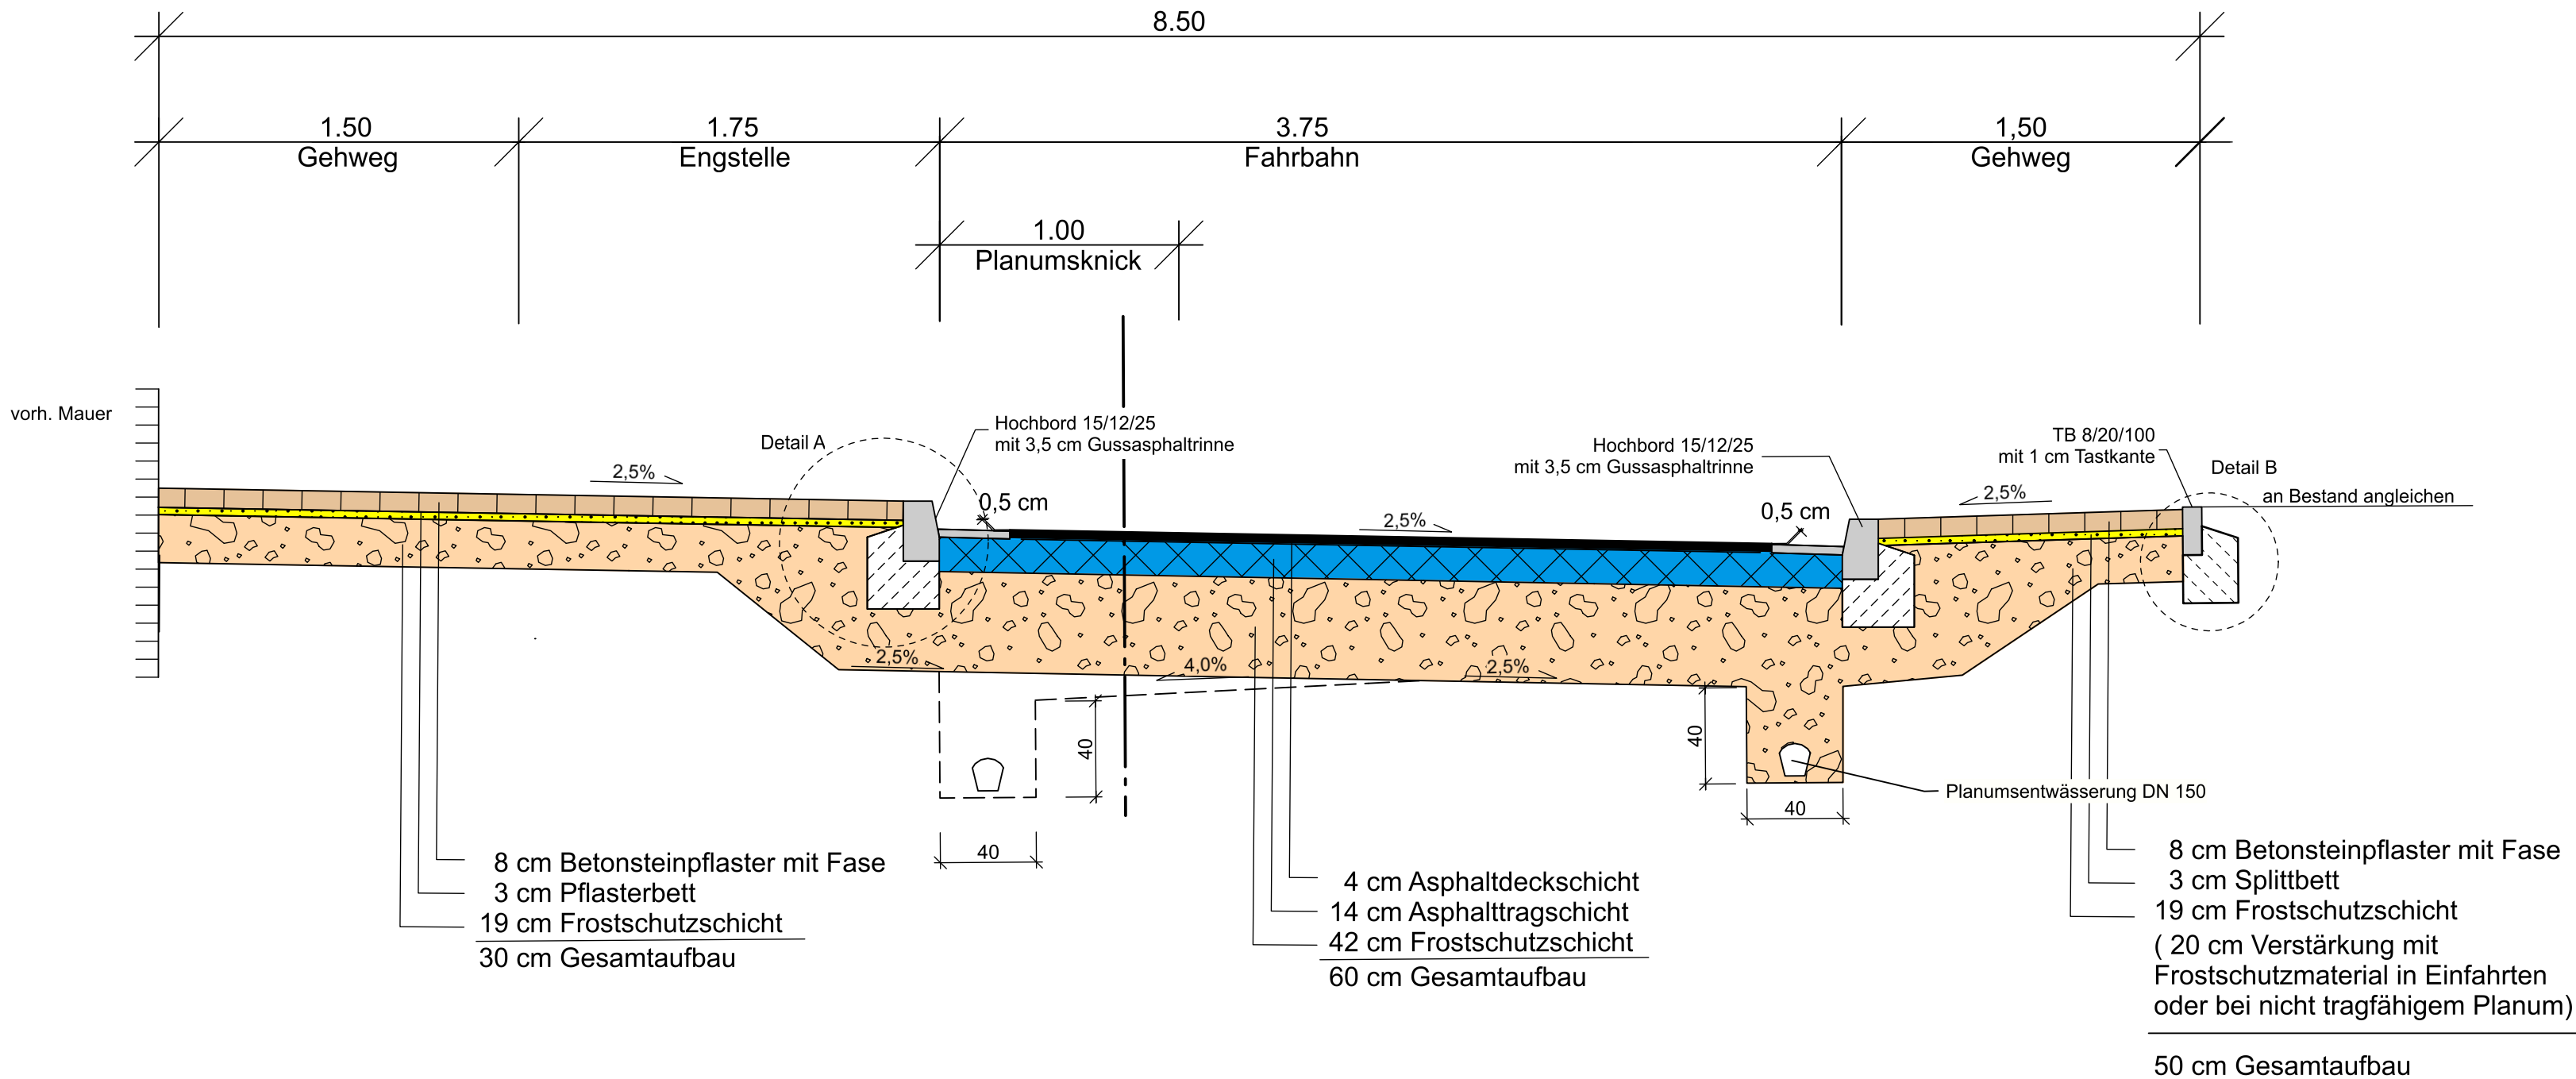

Detail A

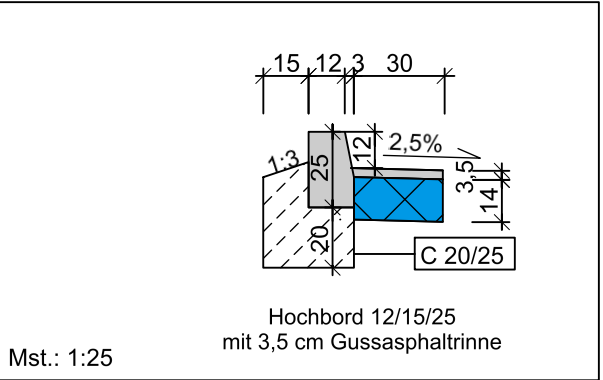

Detail B

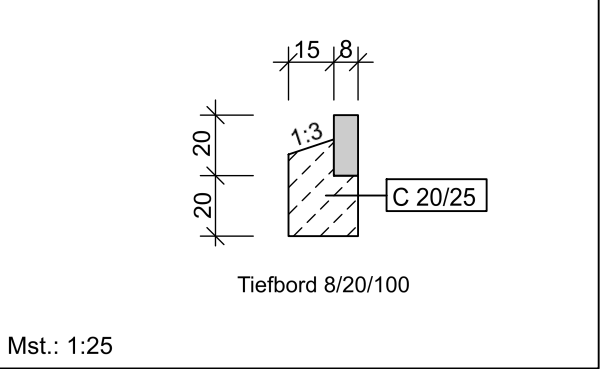

- VERKEHRSPLANUNG
- INGENIEURVERMESSUNG
- OBJEKTBETREUUNG
- BERATUNG

Ingenieurbüro Scheuch GmbH
Bahnhofstraße 10 D-54595 Prüm
Tel.: 06551 9611-0 info@scheuch-ingenieure.de

Projekt-Nr.:	3020KS		
Anlage:	14.2	Datum	Zeichen
bearbeitet:	01.02.2023	WS/SJ	
gezeichnet:	01.02.2023	Plotter	
geprüft:	01.02.2023	WS/SJ	



GB V / Abt. 66
Tiefbau und Abfallentsorgung



Stadt Schleiden
(Erneuerung Mischwasserkanal)

Baumaßnahme K 66, Scheuren Ausbau der Ortsdurchfahrt	Blatt Nr.	4 von 6
	Blattgröße	76,5 X 29,7
	Ersetzt durch Blatt	
	Ersatz für Blatt	

AUSFÜHRUNGSPLANUNG		Regelquerschnitt 4 -Engstelle-	
		Maßstab 1: 25	

	Datum	Name	Art der Änderung	Datum	Name
bearbeitet					
gezeichnet					
geprüft					

Grundplan hergestellt: Kreis Euskirchen GB V / Abt. 66.2			Ergänzungen:		
Die in den Planunterlagen angegebenen Maße, Lagen und Höhen sind im Baufeld zu prüfen. Die Bauleitung ist von Unstimmigkeiten oder von in der Örtlichkeit angetroffenen Verhältnisse, welche sich von den Planunterlagen unterscheiden, in Kenntniss zu setzen.	Aufnahme:	12/2020	Aufnahme:		
	Feldvergleich:	12/2020	Feldvergleich:		
	Kartierung / CAD:	12/2020	Kartierung / CAD:		

Zur Bauausführung freigegeben: Euskirchen, den Der Landrat Im Auftrag	Aufgestellt: Ingenieurbüro Scheuch GmbH Prüm, den 01.02.2023
--	--