


Detail

neue Mauer mit Jägerzaun Haus Nr.55

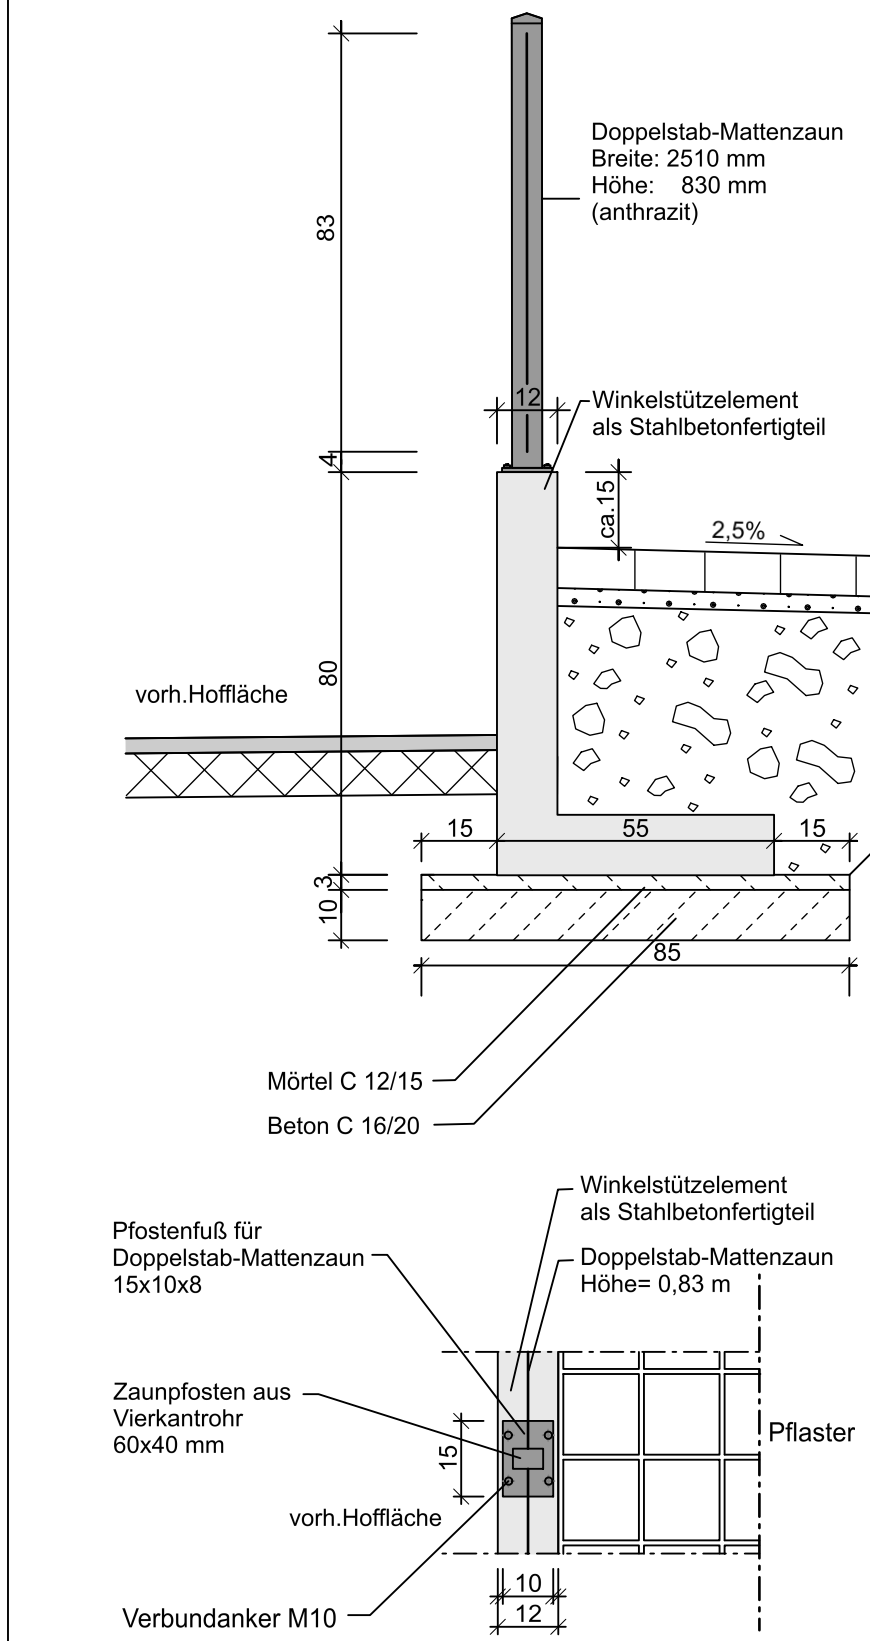


Mst.: 1:15


Regelquerschnitt 6

Deckenaufbau nach RStO 12: Belastungsklasse 1,0


Bereich Bau-km 0+760,000

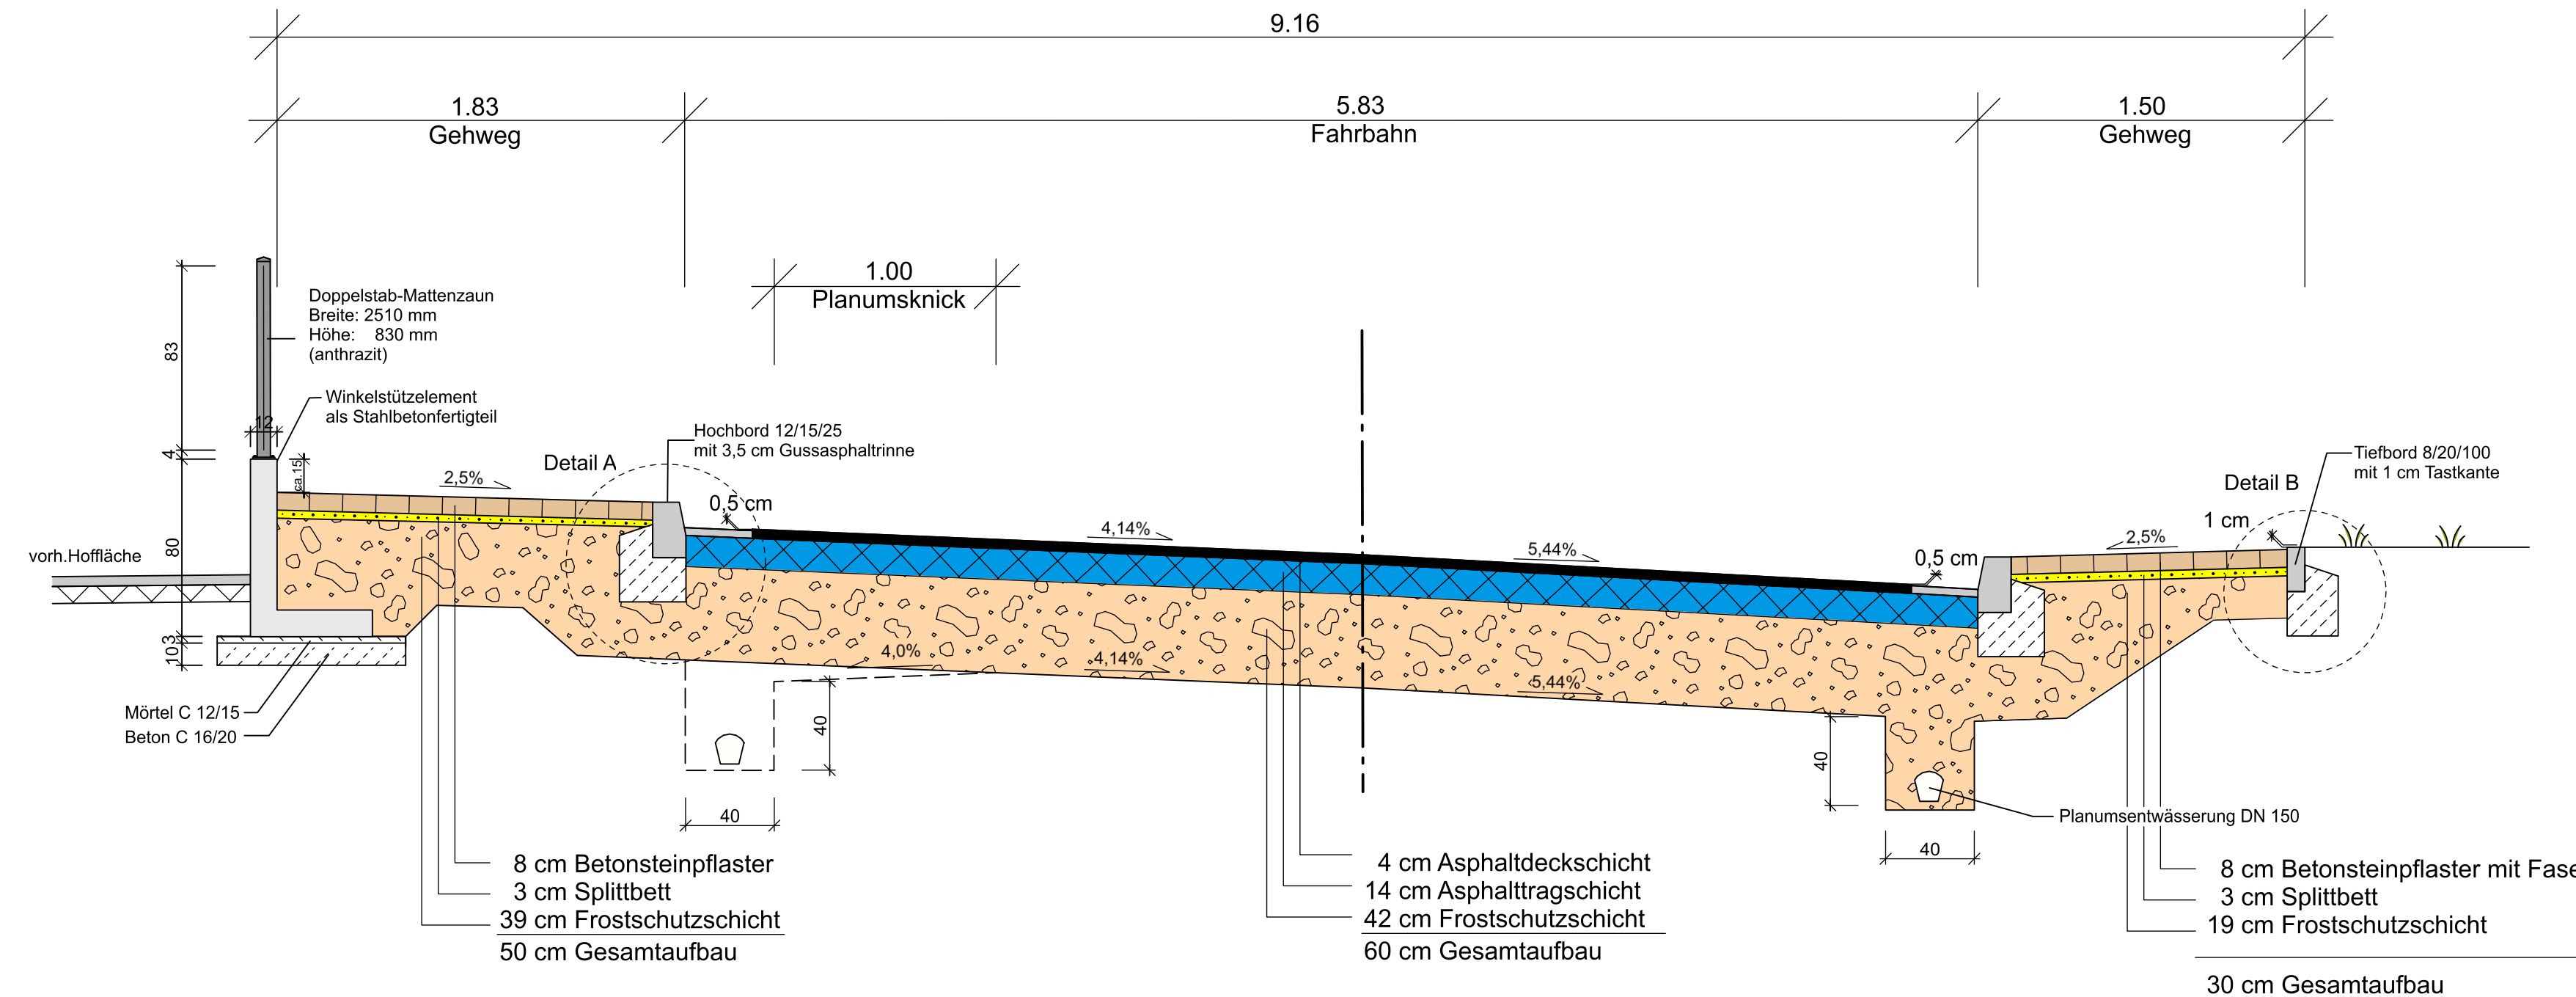

Detail A

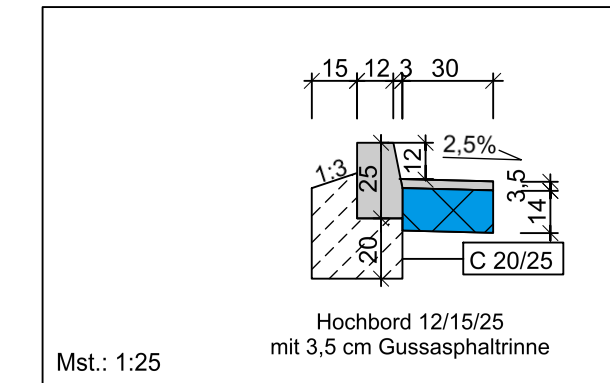

Detail B

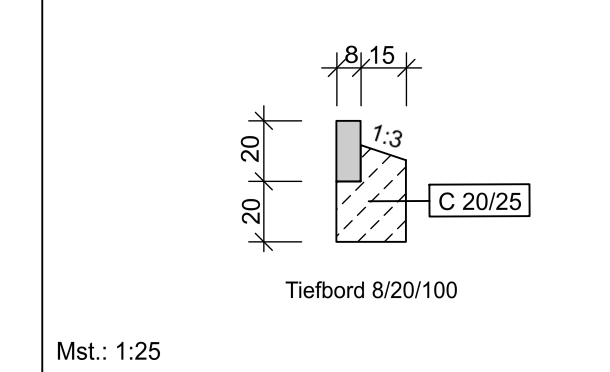

 INGENIEURBÜRO SCHEUCH	VERKEHRSPLANUNG			Projekt-Nr.: 3020KS		
	INGENIEURVERMESSUNG			Anlage:14.2	Datum	Zeichen
	OBJEKT BETREUUNG			bearbeitet:	01.02.2023	WS/SJ
	BERATUNG			gezeichnet:	01.02.2023	Plotter
	Ingenieurbüro Scheuch GmbH Bohnhofstraße 10 D-54595 Prüm Tel.: 06551 9611-0 info@scheuch-ingenieure.de			geprüft:	01.02.2023	WS/SJ

 Kreis EUSKIRCHEN <i>Einfach wohl fühlen!</i>	GB V / Abt. 66 Tiefbau und Abfallentsorgung		

 SCHLEIDEN Nationalparkhauptstadt Eifel	Stadt Schleiden (Erneuerung Mischwasserkanal)		

Baumaßnahme	Blatt Nr.	6 von 6
	Blattgröße	95 X 29,7
	Ersetzt durch Blatt	
	Ersatz für Blatt	
K 66, Scheuren		
Ausbau der Ortsdurchfahrt		

AUSFÜHRUNGSPLANUNG		Regelquerschnitt 6 -Zaun auf L-Stein-
		Maßstab 1: 25

	Datum	Name	Art der Änderung	Datum	Name
bearbeitet					
gezeichnet					
geprüft					

Grundplan hergestellt: Kreis Euskirchen GB V / Abt. 66.2		Ergänzungen:			
Die in den Planunterlagen angegebenen Maße, Lagen und Höhen sind im Bauwerk zu prüfen. Die Bauleitung ist von Unstimmigkeiten oder von in der Örtlichkeit angetroffenen Verhältnissen, welche sich von den Planunterlagen unterscheiden, in Kenntnis zu setzen.	Aufnahme:	12/2020	Aufnahme:		
	Feldvergleich:	12/2020	Feldvergleich:		
	Kartierung / CAD:	12/2020	Kartierung / CAD:		

Zur Bauausführung freigegeben: Euskirchen, den Der Landrat Im Auftrag	Aufgestellt: Ingenieurbüro Scheuch GmbH Prüm, den 01.02.2023
--	--