

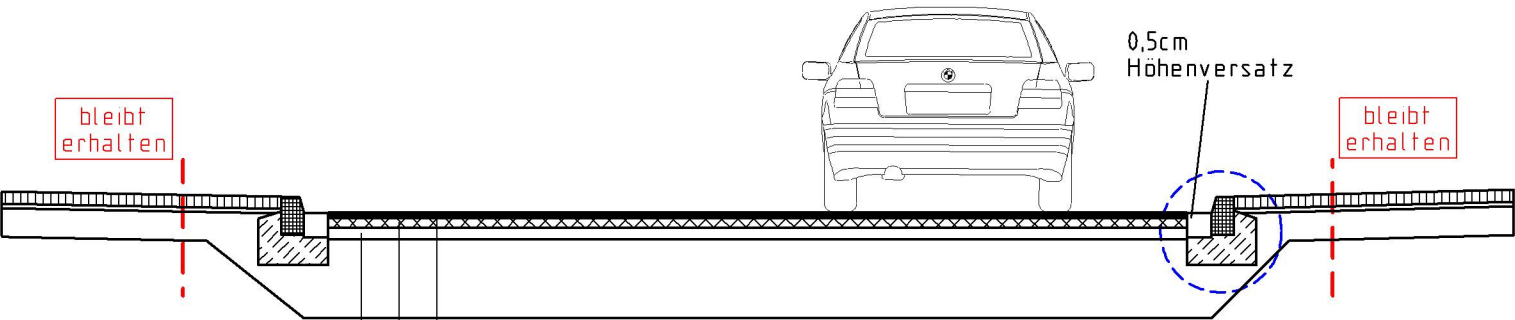


Innerortlicher
Regelquerschnitt

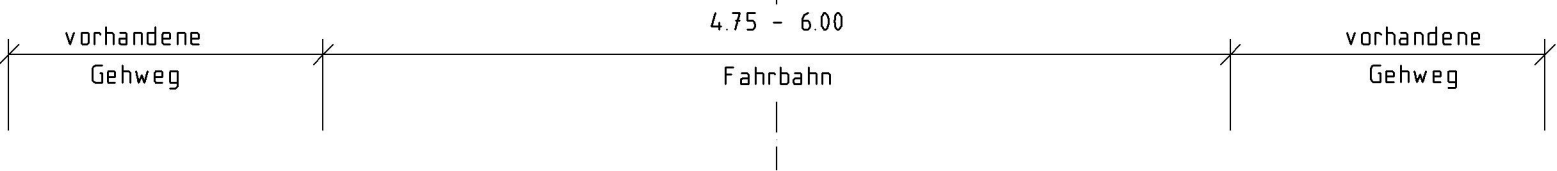

Detail:

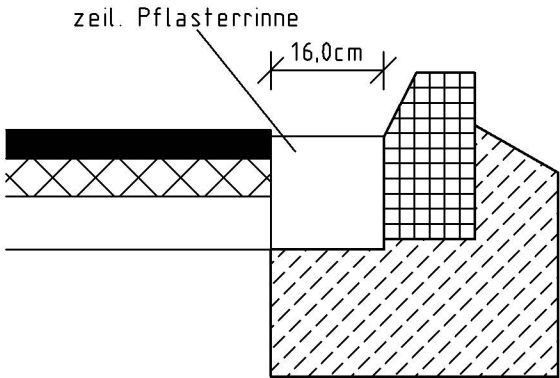

Bauklasse IV

- 4 cm Asphaltbetondeckschicht
- 6 cm Asphaltbinderschicht
- auf vorh. Fahrbahnaufbau

TIEFBAU
UND ABFALL

KREIS EUSKIRCHEN

GB V / Abt. 66.2

Tiefbau und Abfallentsorgung

Baumaßnahme:

K 79

Grundhafte Erneuerung

OD Tondorf bis Landgrenze

Blatt Nr.

1 von 2

Blattgröße

Ersetzt durch Blatt

Ersatz für Blatt

OD Tondorf

Regelquerschnitt

Maßstab 1 : 50

	Name	Datum	Änderungen	Name	Datum
bearb.	Mohr	28.06.2024			
gez.	Vogt	28.06.2024			
gepr.	Mohr	28.06.2024			

Grundplan hergestellt:

Die in den Planunterlagen angegebenen Maße, Lagen und Höhen sind im Baufeld zu prüfen. Die Bauleitung ist von Unstimmigkeiten oder von in der Örtlichkeit angetroffenen Verhältnisse, welche sich von den Planunterlagen unterscheiden, in Kenntniss zu setzen.

Aufnahme:

Feldvergleich:

Kartierung / CAD:

Ergänzungen:

Aufnahme:

Feldvergleich:

Kartierung / CAD:

Aufgestellt:

Euskirchen, den

Der Landrat

Im Auftrag

Gesehen:

C:\LocalApp\geoprojekt\Regelquerschnitt\geplanter Regelquerschnitt der OD\K 79_3 OD Tondorf\