




Regelquerschnitt 01
Am Weinberg/ K58
Belastungsklasse 1

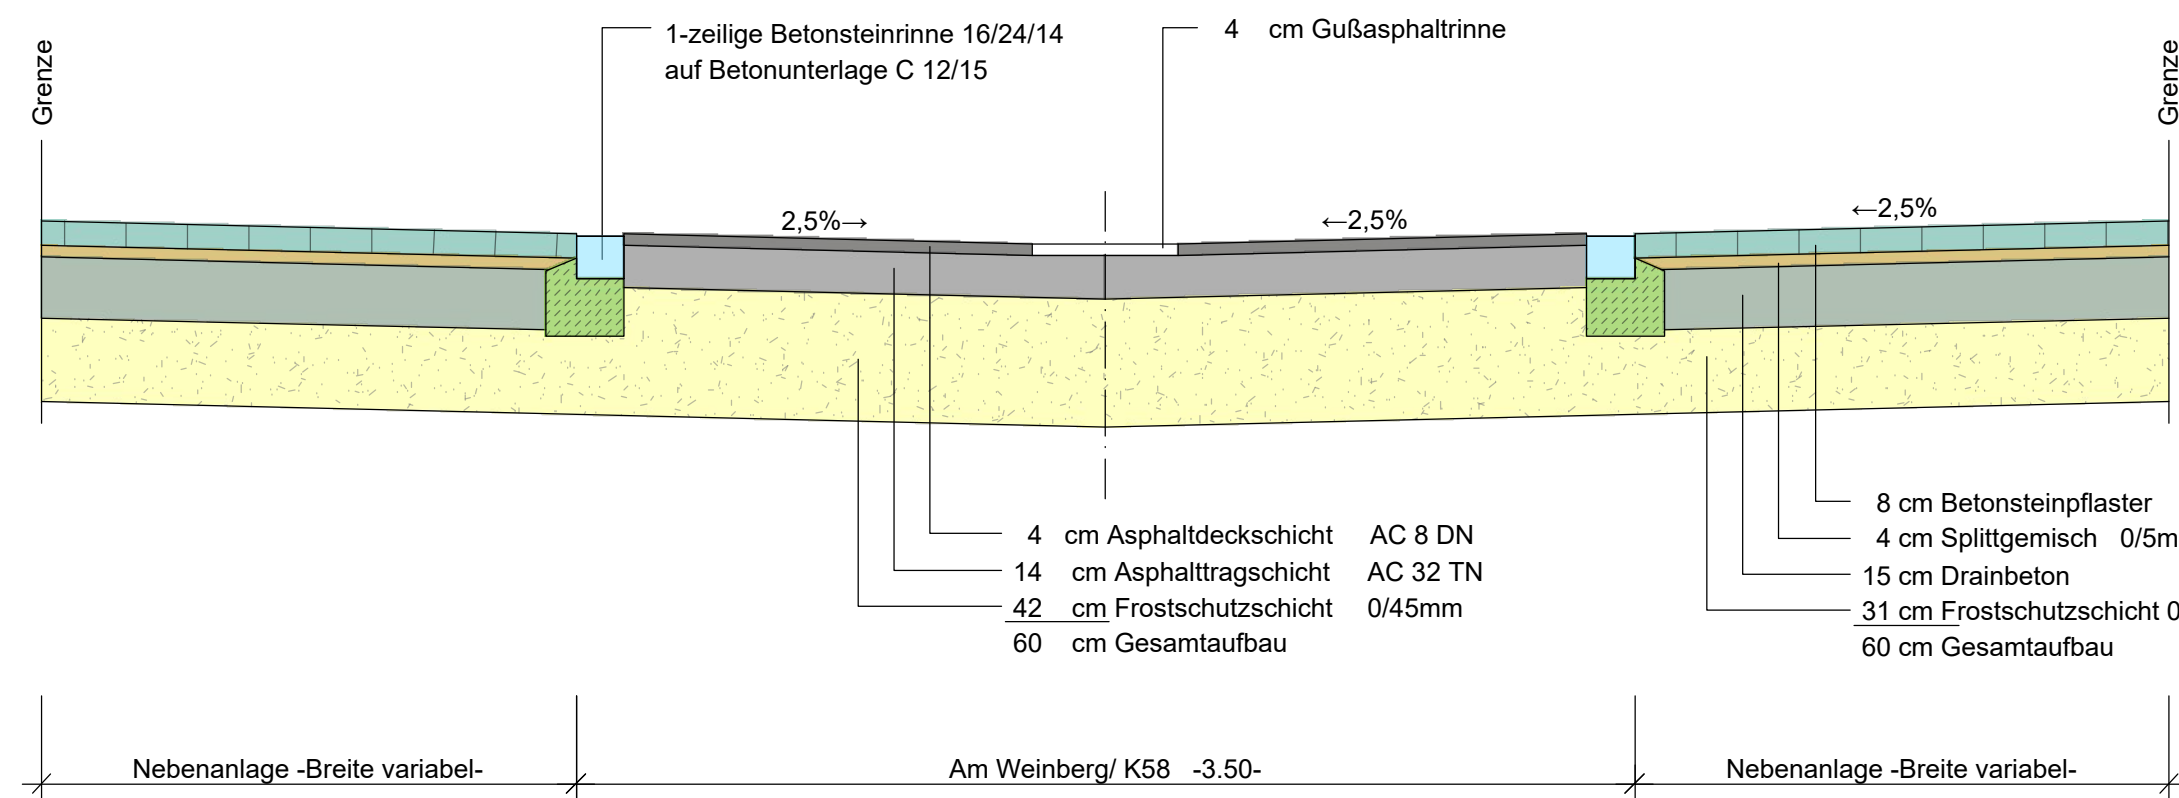


Regelquerschnitt 04
K58
Belastungsklasse 1

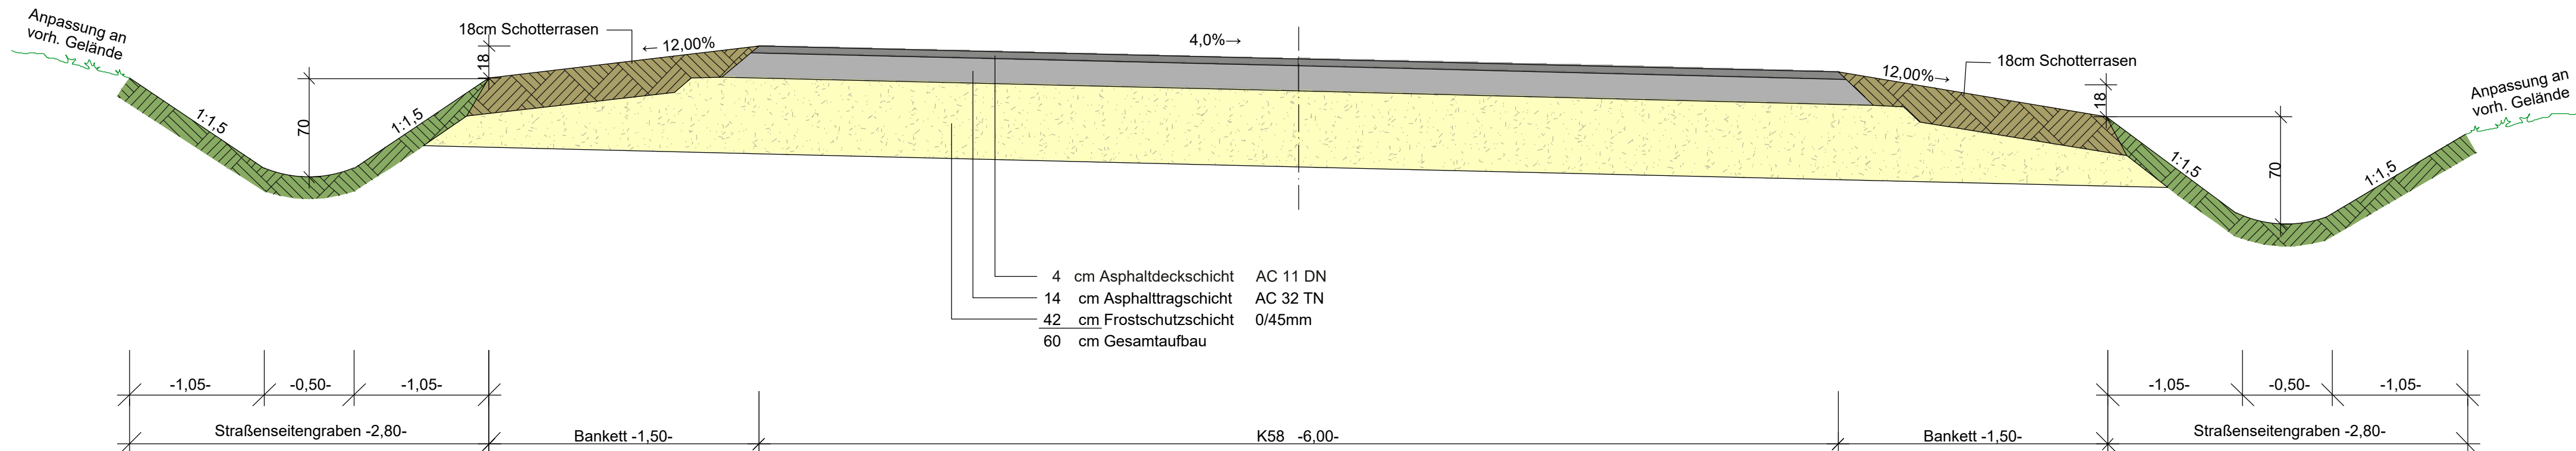


Regelquerschnitt 02
K58
Belastungsklasse 1

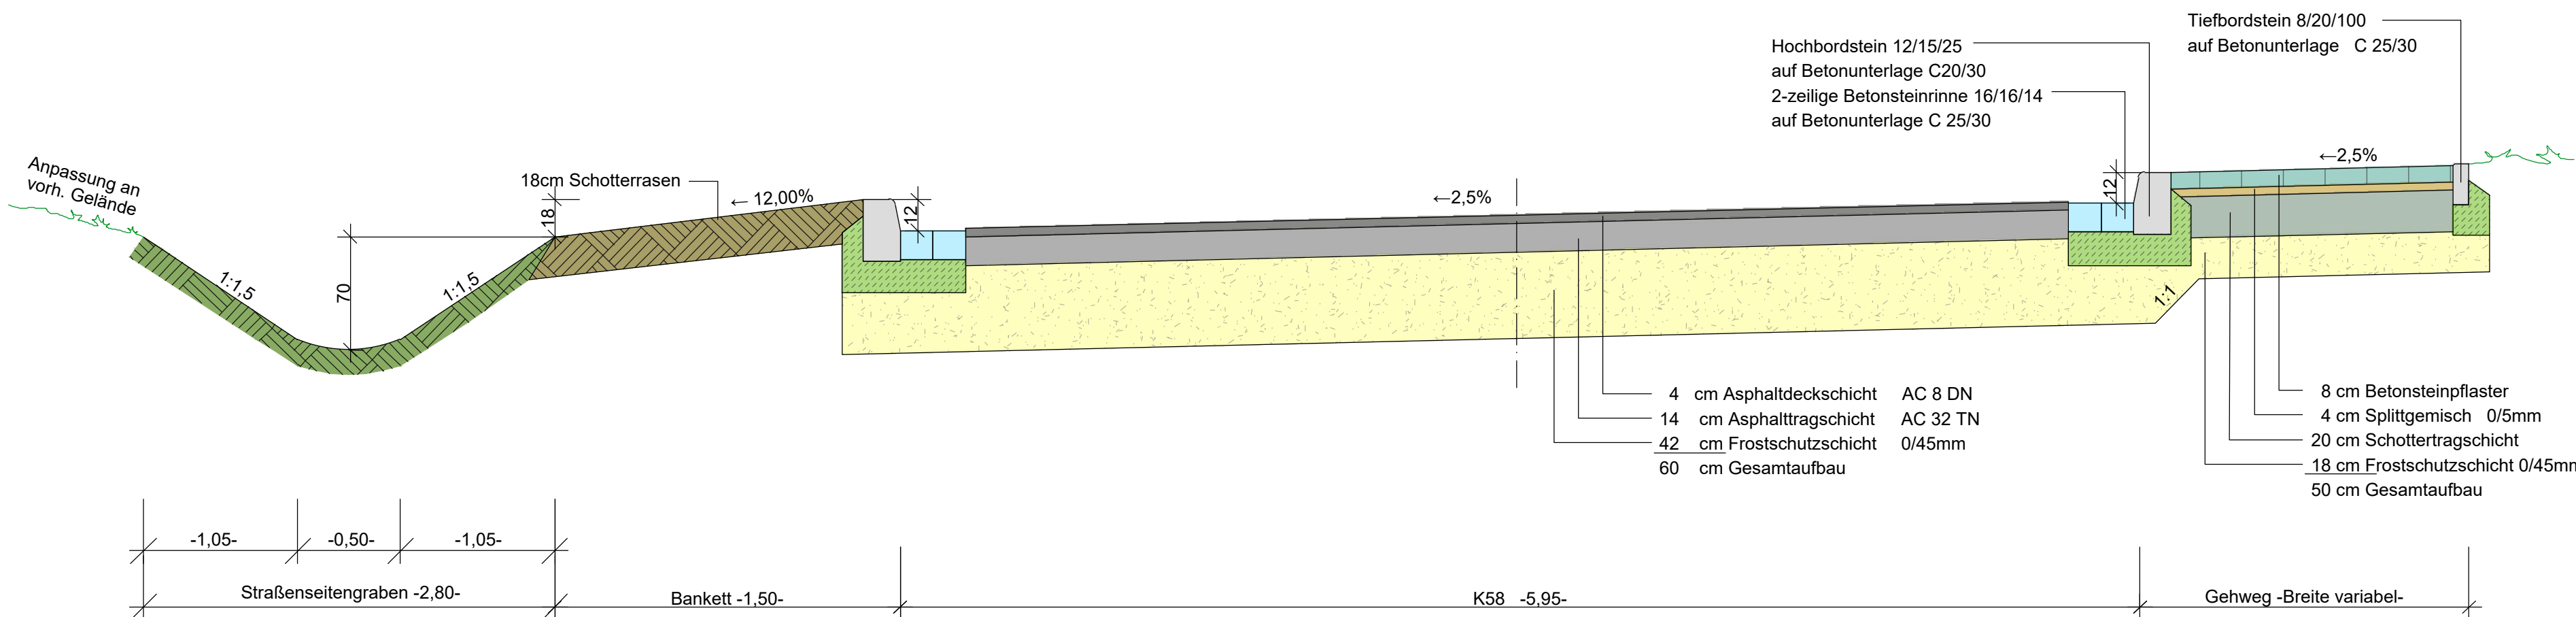

Regelquerschnitt 05
K58
Belastungsklasse 1

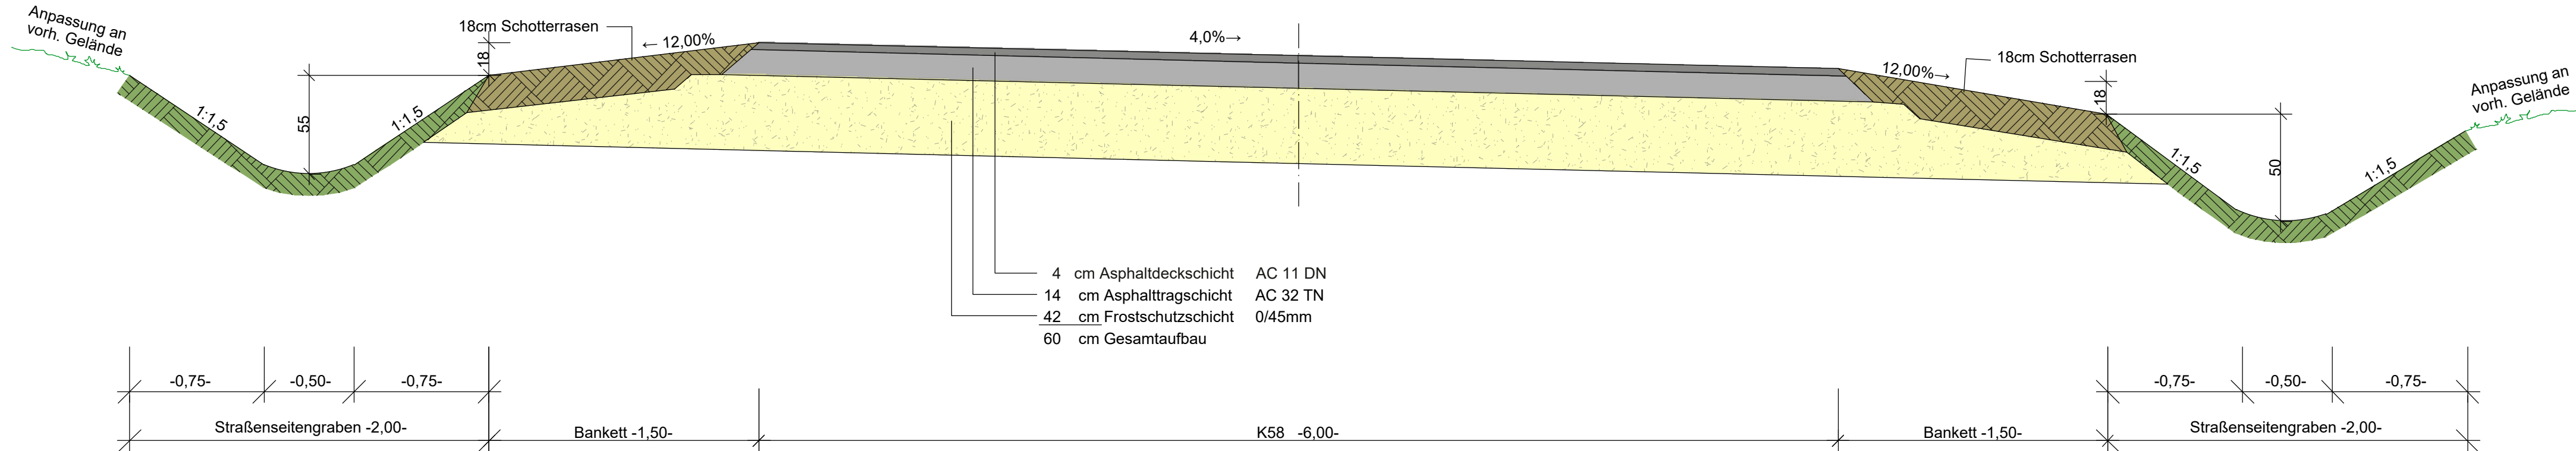

Regelquerschnitt 03
K58
Belastungsklasse 1

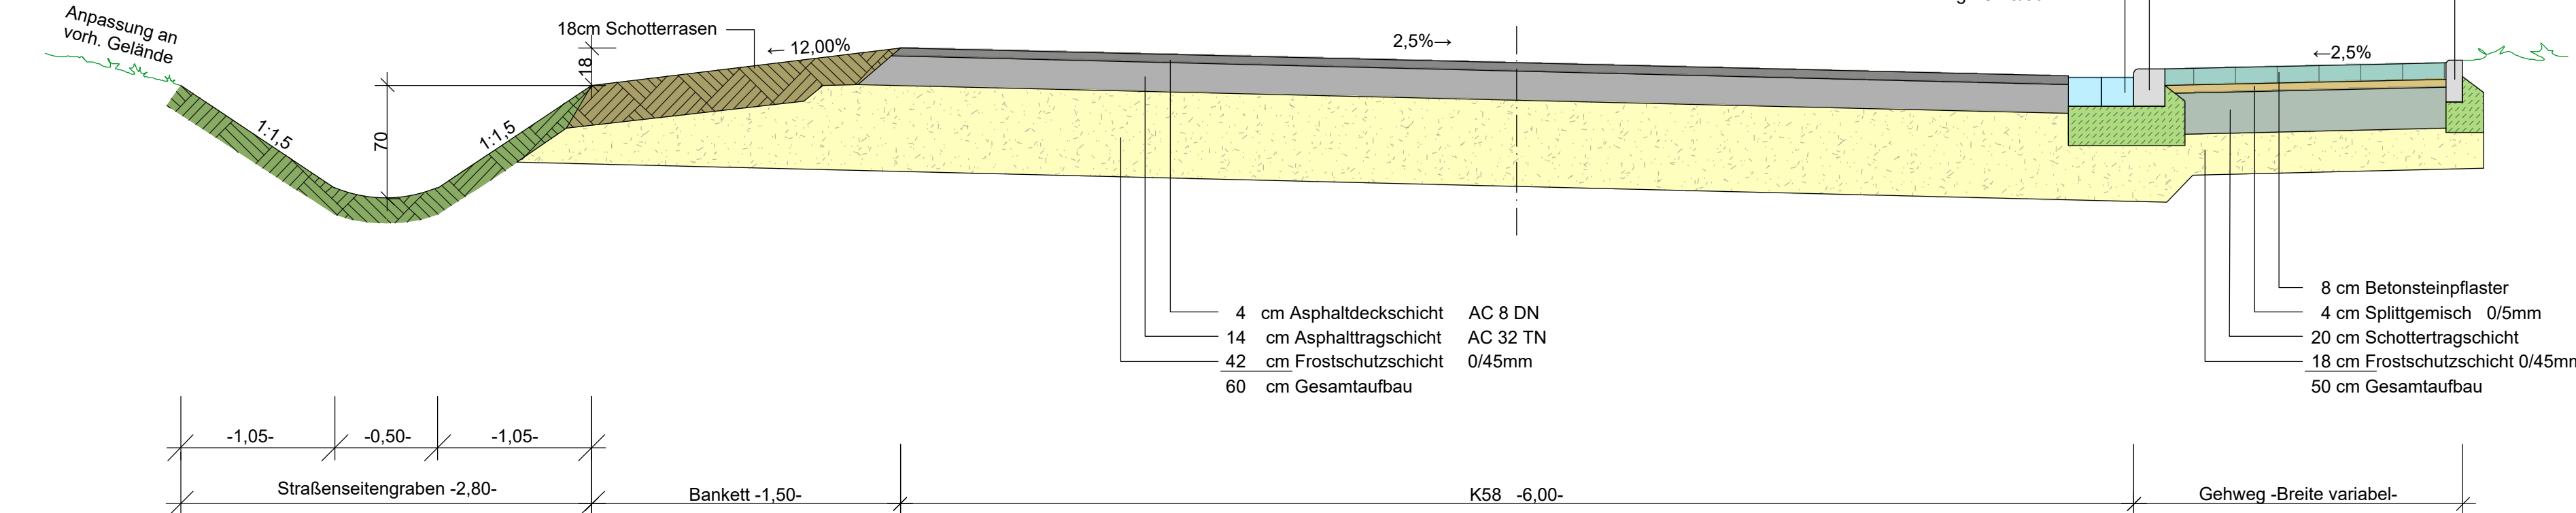

Index	Datum	Art der Änderung	Name
a	13.12.23	Mischgutänderung Inner- und Außerorts	Mey-Baum

MR - Ingenieurgesellschaft mbH

Siedlungswasserwirtschaft
Ingenieurvermessung
Kanalsanierung
Verkehrswesen
Umwelttechnik
SIGeKo

Bergstraße 2, 53894 Mechernich, Telefon: 02443/ 912 680
E-mail: info@mr-ingenieurs.de



Projekt : -Ausführung- Straßenausbau	Blatt Nr : S12a
Ausbau der K58	Projekt Nr : 2020/572
Eiserfey - Harzheim	Maßstab: 1: 25
Bezeichnung : Regelquerschnitte	bearbeitet Oktober 2023 W. Fourate
	gezeichnet Oktober 2023 Mey-Baum
	geprüft Oktober 2023 W. Fourate

Aufgestellt : Mechernich , Oktober 2023	Anerkannt : Auftraggeber
--	-----------------------------

