


Darstellung auf der Grundlage der Rasterdaten der Deutschen Grundkarte 1:5000 des Landes mit Genehmigung des Katasteramtes Euskirchen vom 13.01.2000 Az.: 985/00

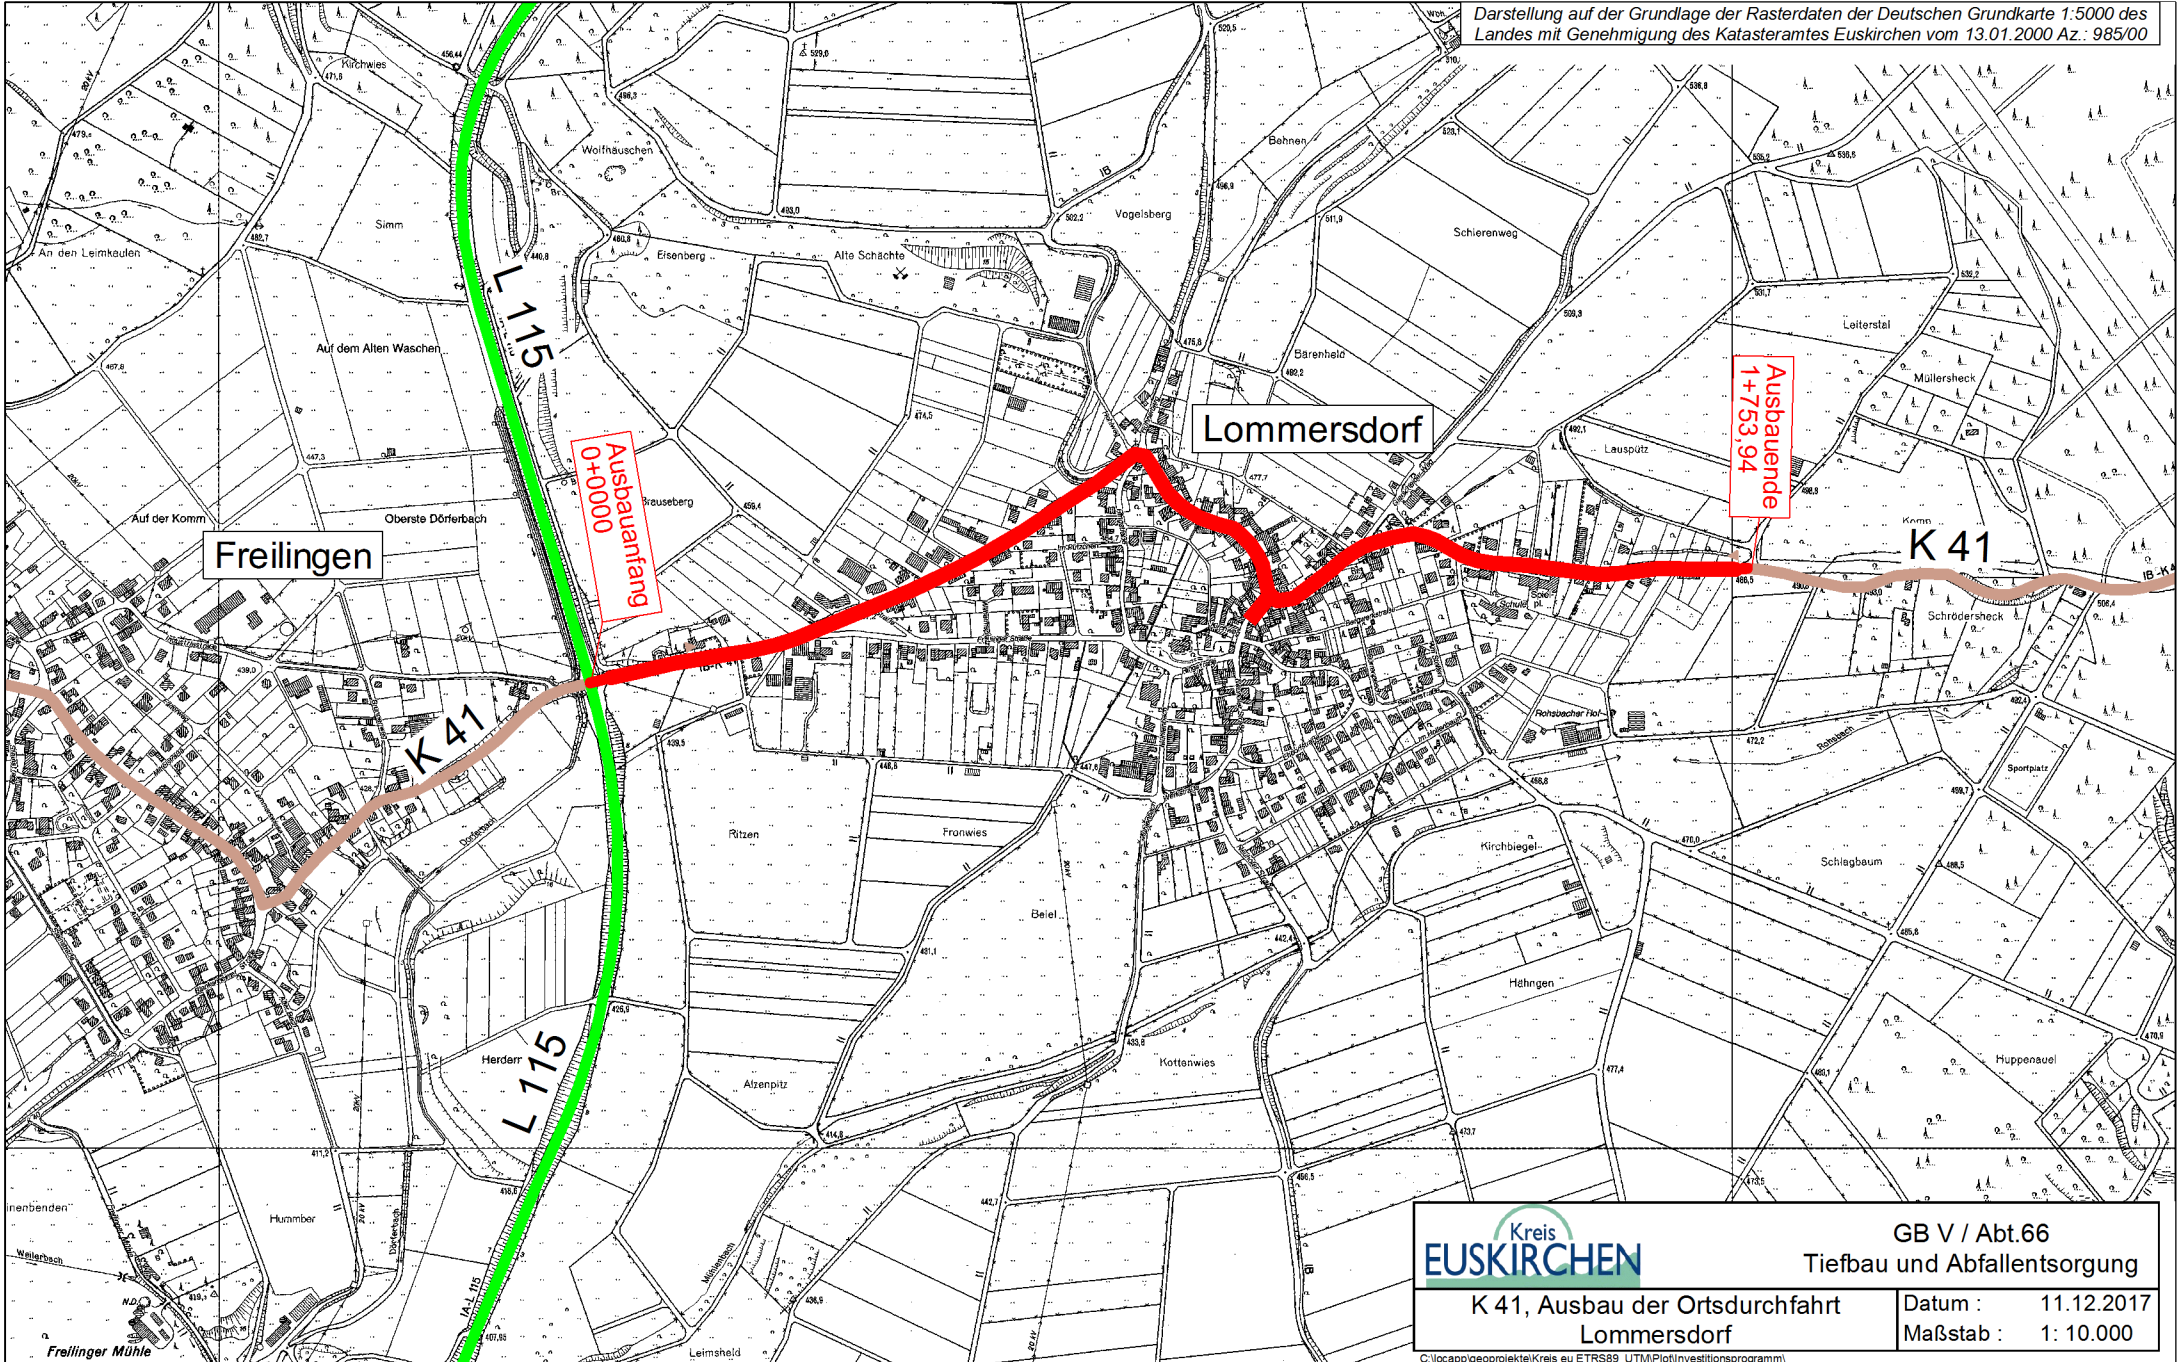

Freilingen

Lommersdorf

Ausbauanfang
0+000

Ausbauende
1+753,94

K 41

K 41

L 115

Kreis
EUSKIRCHEN

GB V / Abt.66
Tiefbau und Abfallentsorgung

K 41, Ausbau der Ortsdurchfahrt
Lommersdorf

Datum : 11.12.2017
Maßstab : 1: 10.000

C:\locapp\geoprojekte\Kreis eu ETRS89_UTM\Plot\investitionsprogramm