


K 51 Neubau der Brücke über den
Ohrbach
Übersichtsplan

Maßstab 1:7500

Kartengrundlage: (c) Kreis Euskirchen (c) GeoBasis NRW, Bonn

P:166166.21Mückel/K 51

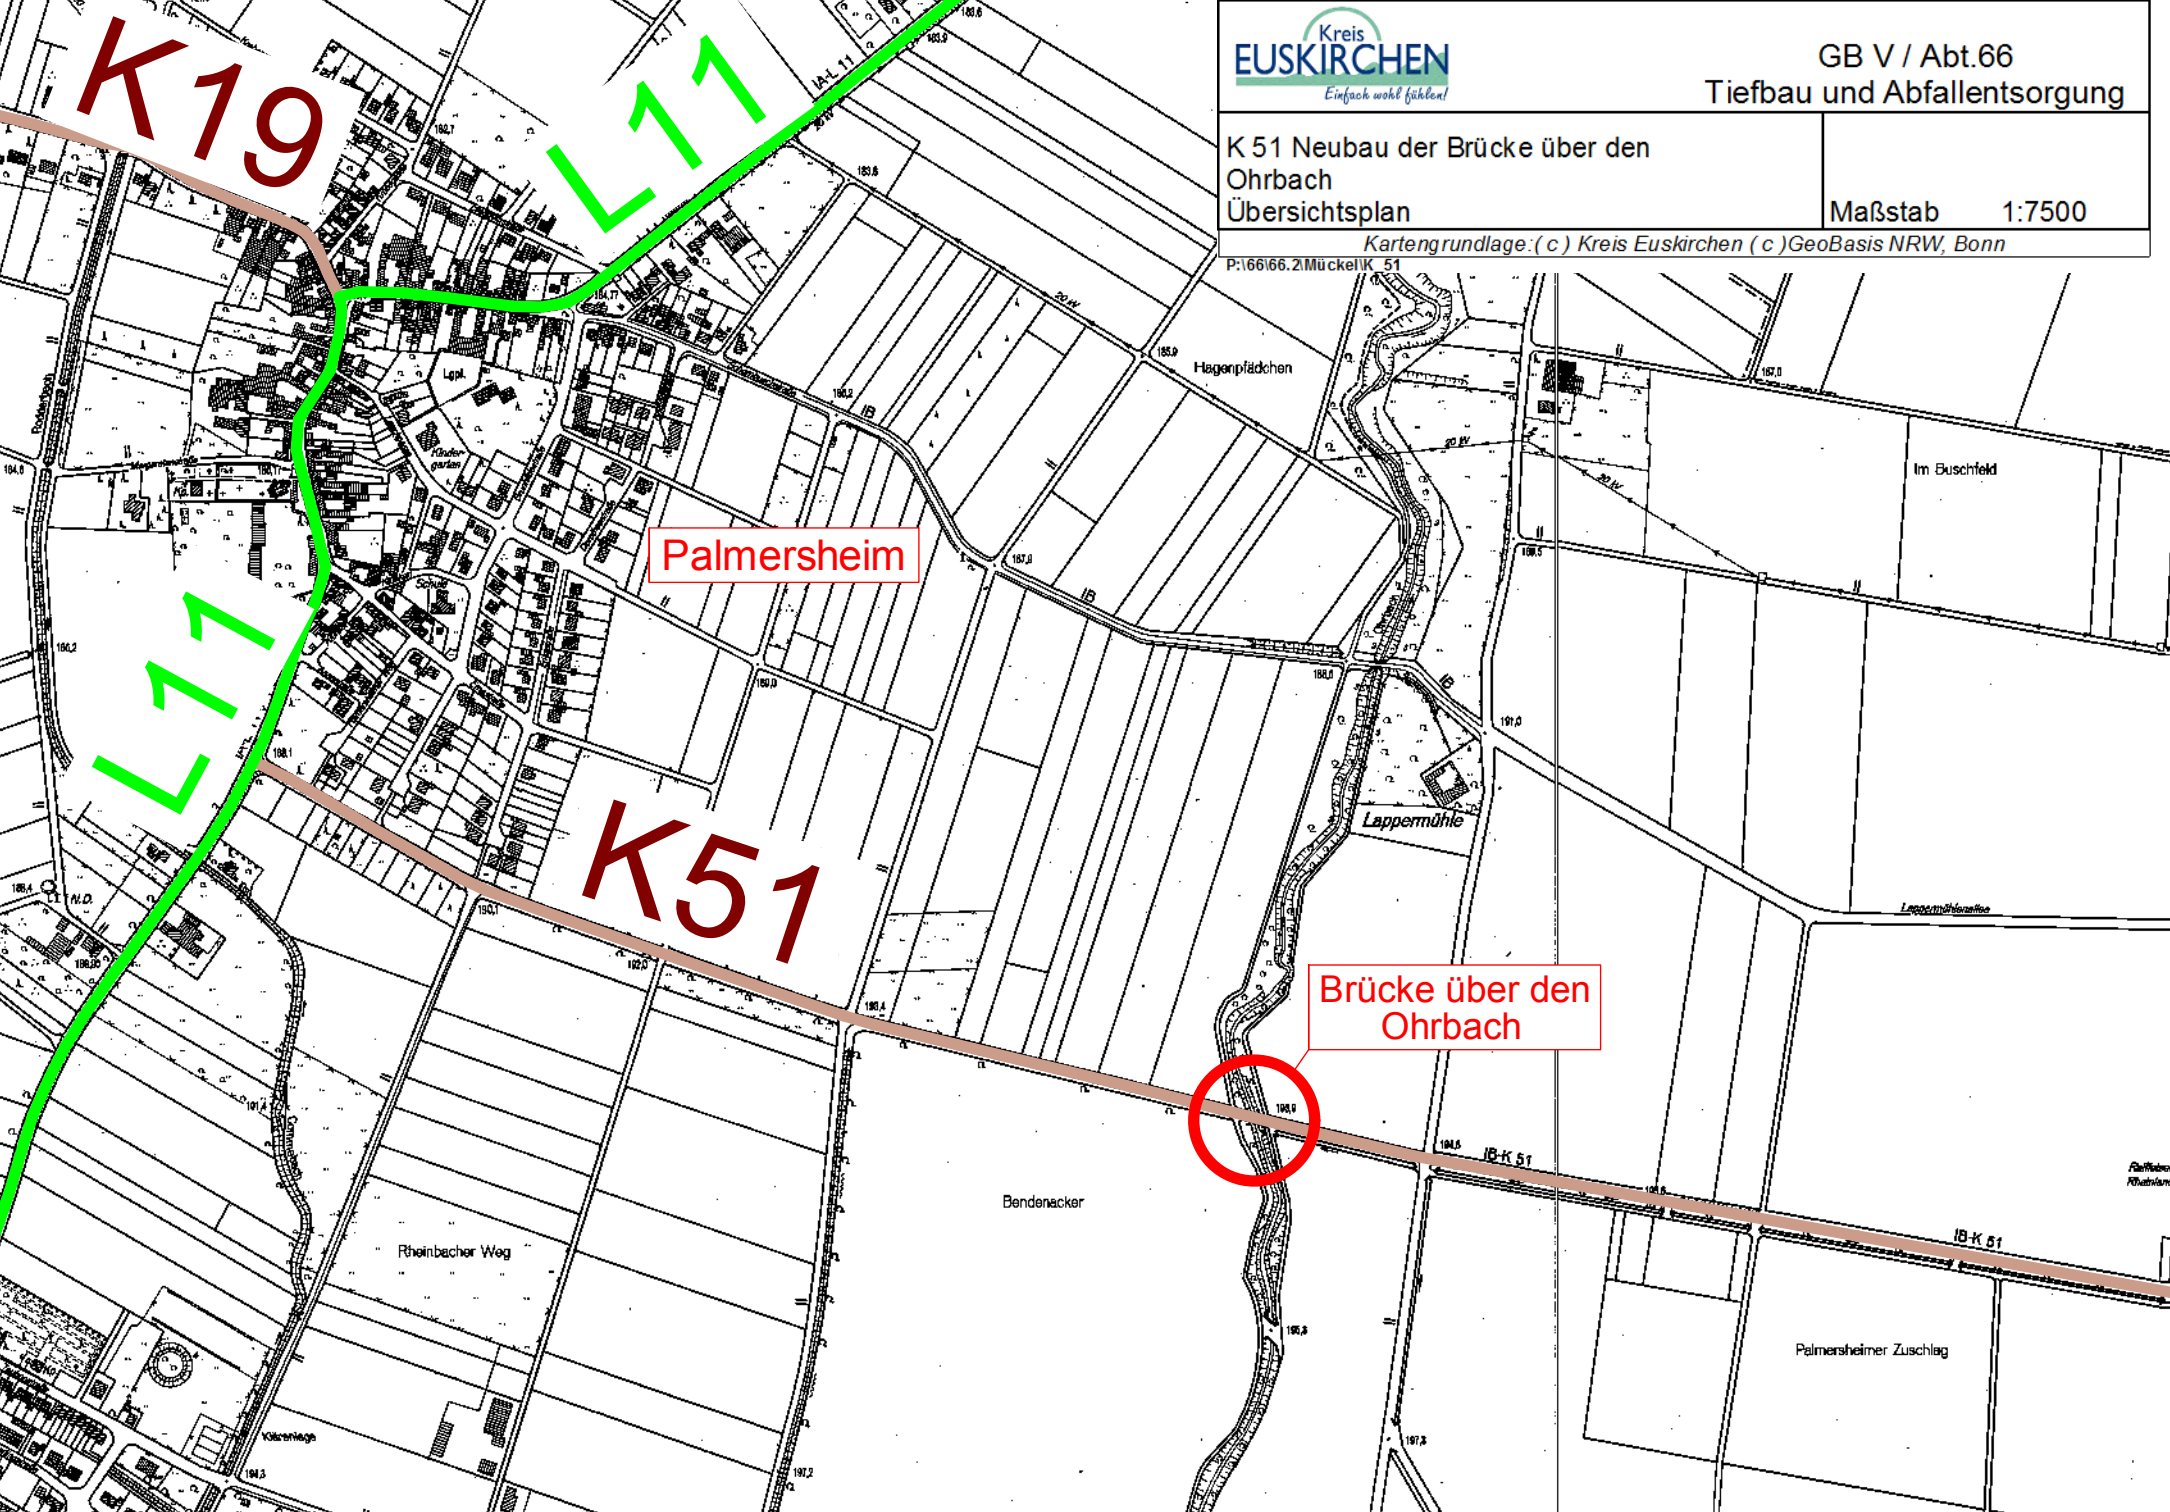

K19

L11

Palmersheim

K51

Brücke über den
Ohrbach

L11

Rheinbacher Weg

Hagenpfädchen

Lappermühle

Bendenecker

Palmersheimer Zuschlag

Im Buschfeld

Kornleige

IB-K 51

IB-K 51