


Darstellung auf der Grundlage der Rasterdaten der Deutschen Grundkarte 1:5000 des Landes mit Genehmigung des Katasteramtes Euskirchen vom 13.01.2000 Az.: 985/00

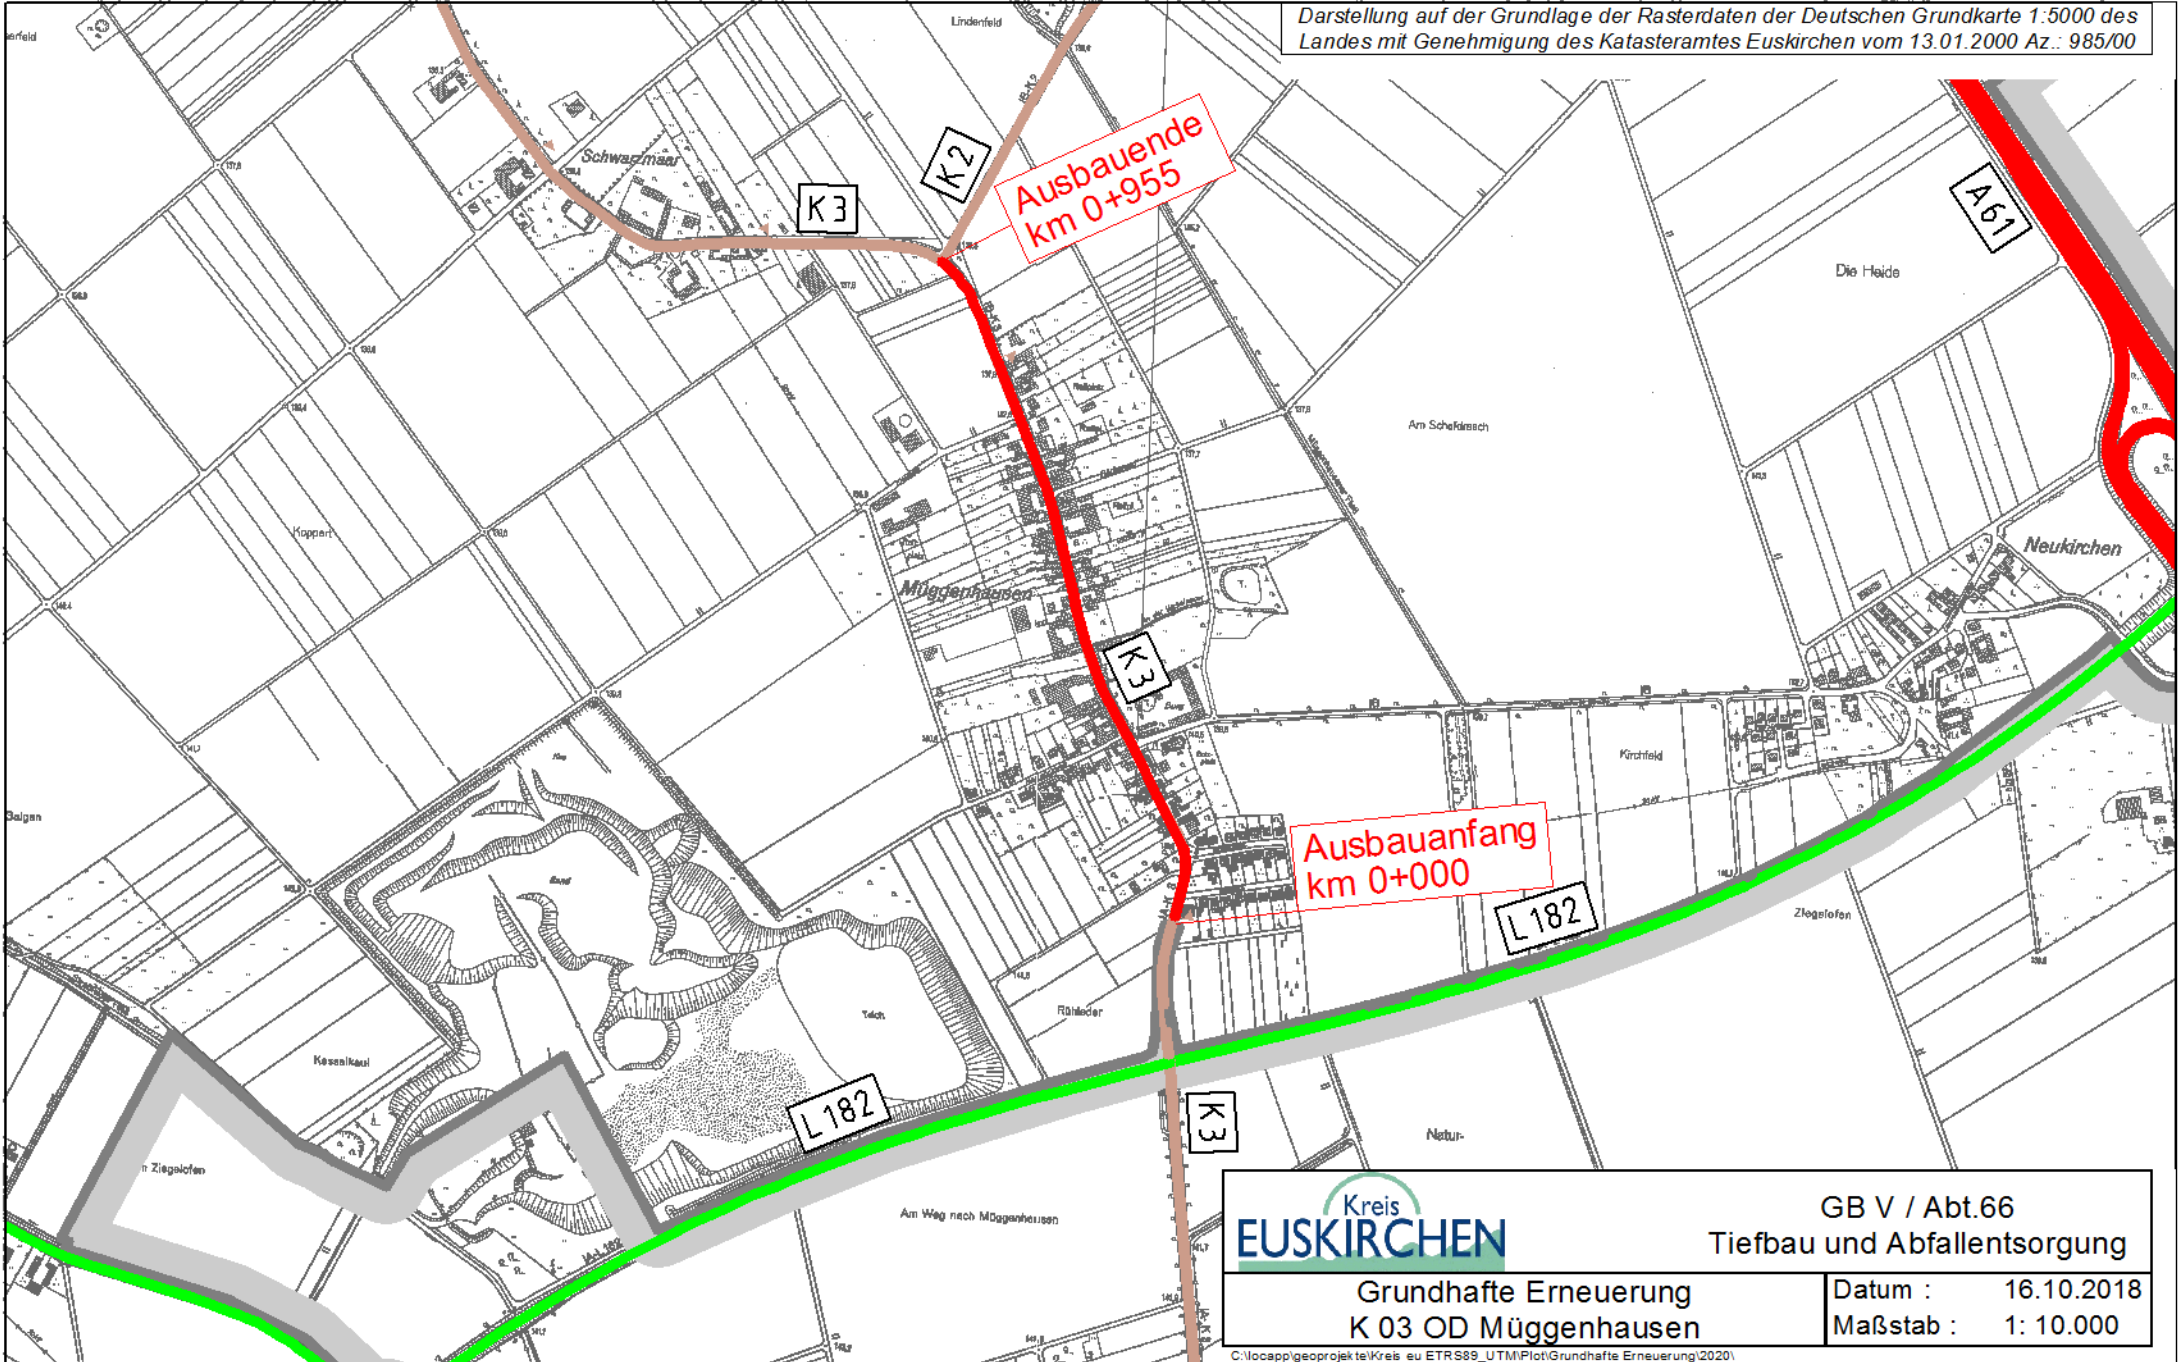

Ausbauende
km 0+955

Ausbauanfang
km 0+000

Kreis
EUSKIRCHEN

GB V / Abt.66
Tiefbau und Abfallentsorgung

Grundhafte Erneuerung
K 03 OD Müggenhausen

Datum : 16.10.2018
Maßstab : 1 : 10.000