


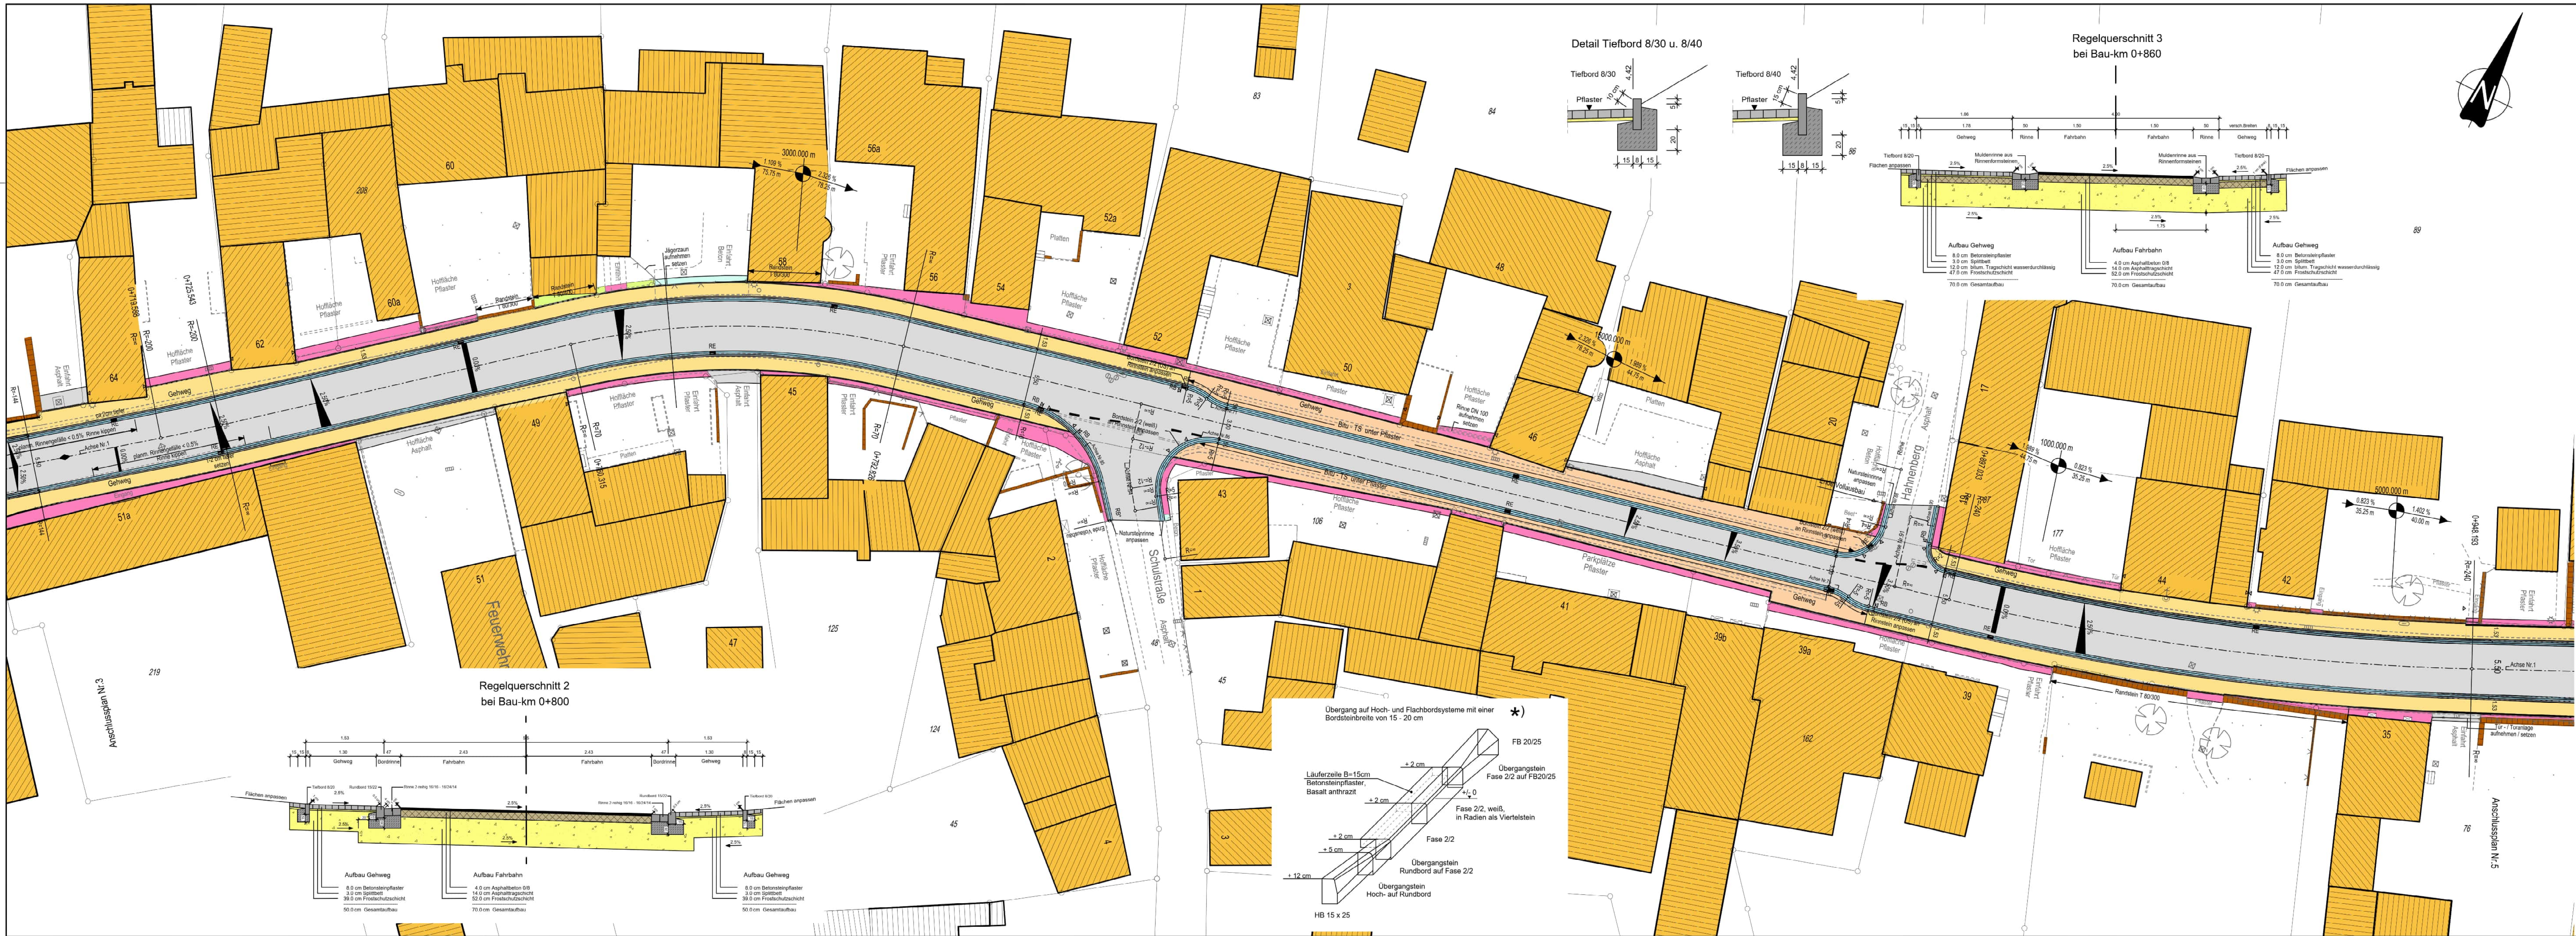

Zeichenerklärung

	Tiefbord 8/20		vorh. Mauer
	Gehweg		Abbruch
	2 reinge Rinne		vorh. Zaun
	Bordstein		gepl. Straßenablauf
	Gehweg		Leuchte
	Tiefbord 8/20		vorh. Baum
	Anpassung Betonsteinpflaster		neuer Baum
	Anpassung Natursteinpflaster		Tiefpunkt / Hochpunkt
	Anpassung Schotter / Splitt		Fahrbahnquerneigung
	Anpassung Beton		Neigungsberechnungspunkt
	Anpassung Asphalt		Angabe von Gefälle (-) und Steigung (+) in Prozent
	Bankett Schotterterrassen		Länge der Gefälle-/Steigungsstrecke und Halbmesser
	Gelände angleichen		
	Dränbeton - TS / Bit - TS		

Linscheid Ingenieure GmbH
Kaiser Straße 20
53937 Schleiden
☎ 02445-853640 ☎ 8536429
✉ email@linscheid-ingenieur.de

KREIS EUSKIRCHEN
Baumaßnahme: **Ausbau der K43 OD Ripsdorf**

Blatt Nr.	4 von 8
Blattgröße	120.5x37.0
Ersetzt durch Blatt	
Ersatz für Blatt	

Ausführungsplanung
K43, Bau-Km 0+720-0+950

Name	Datum	Änderungen	Name	Datum
bearb.	Schneider	12.01.2026		
gez.	Blesinger	12.01.2026		
gepr.	Linscheid	12.01.2026		

Grundplan hergestellt:

Die in den Planunterlagen angegebenen Maße, Lagen und Höhen sind im Baufeld zu prüfen. Die Bauausführung ist von den Umständen oder von in der Öffentlichkeit angebotenen Verhältnissen, welche sich von den Planunterlagen unterscheiden, in Kenntnis zu setzen.	Aufnahme:	Aufnahme:
	Feldvergleich:	Feldvergleich:
	Kartierung/CAD:	Kartierung/CAD:

Zur Bauausführung freigegeben:
Euskirchen, den
Der Landrat
Im Auftrag