


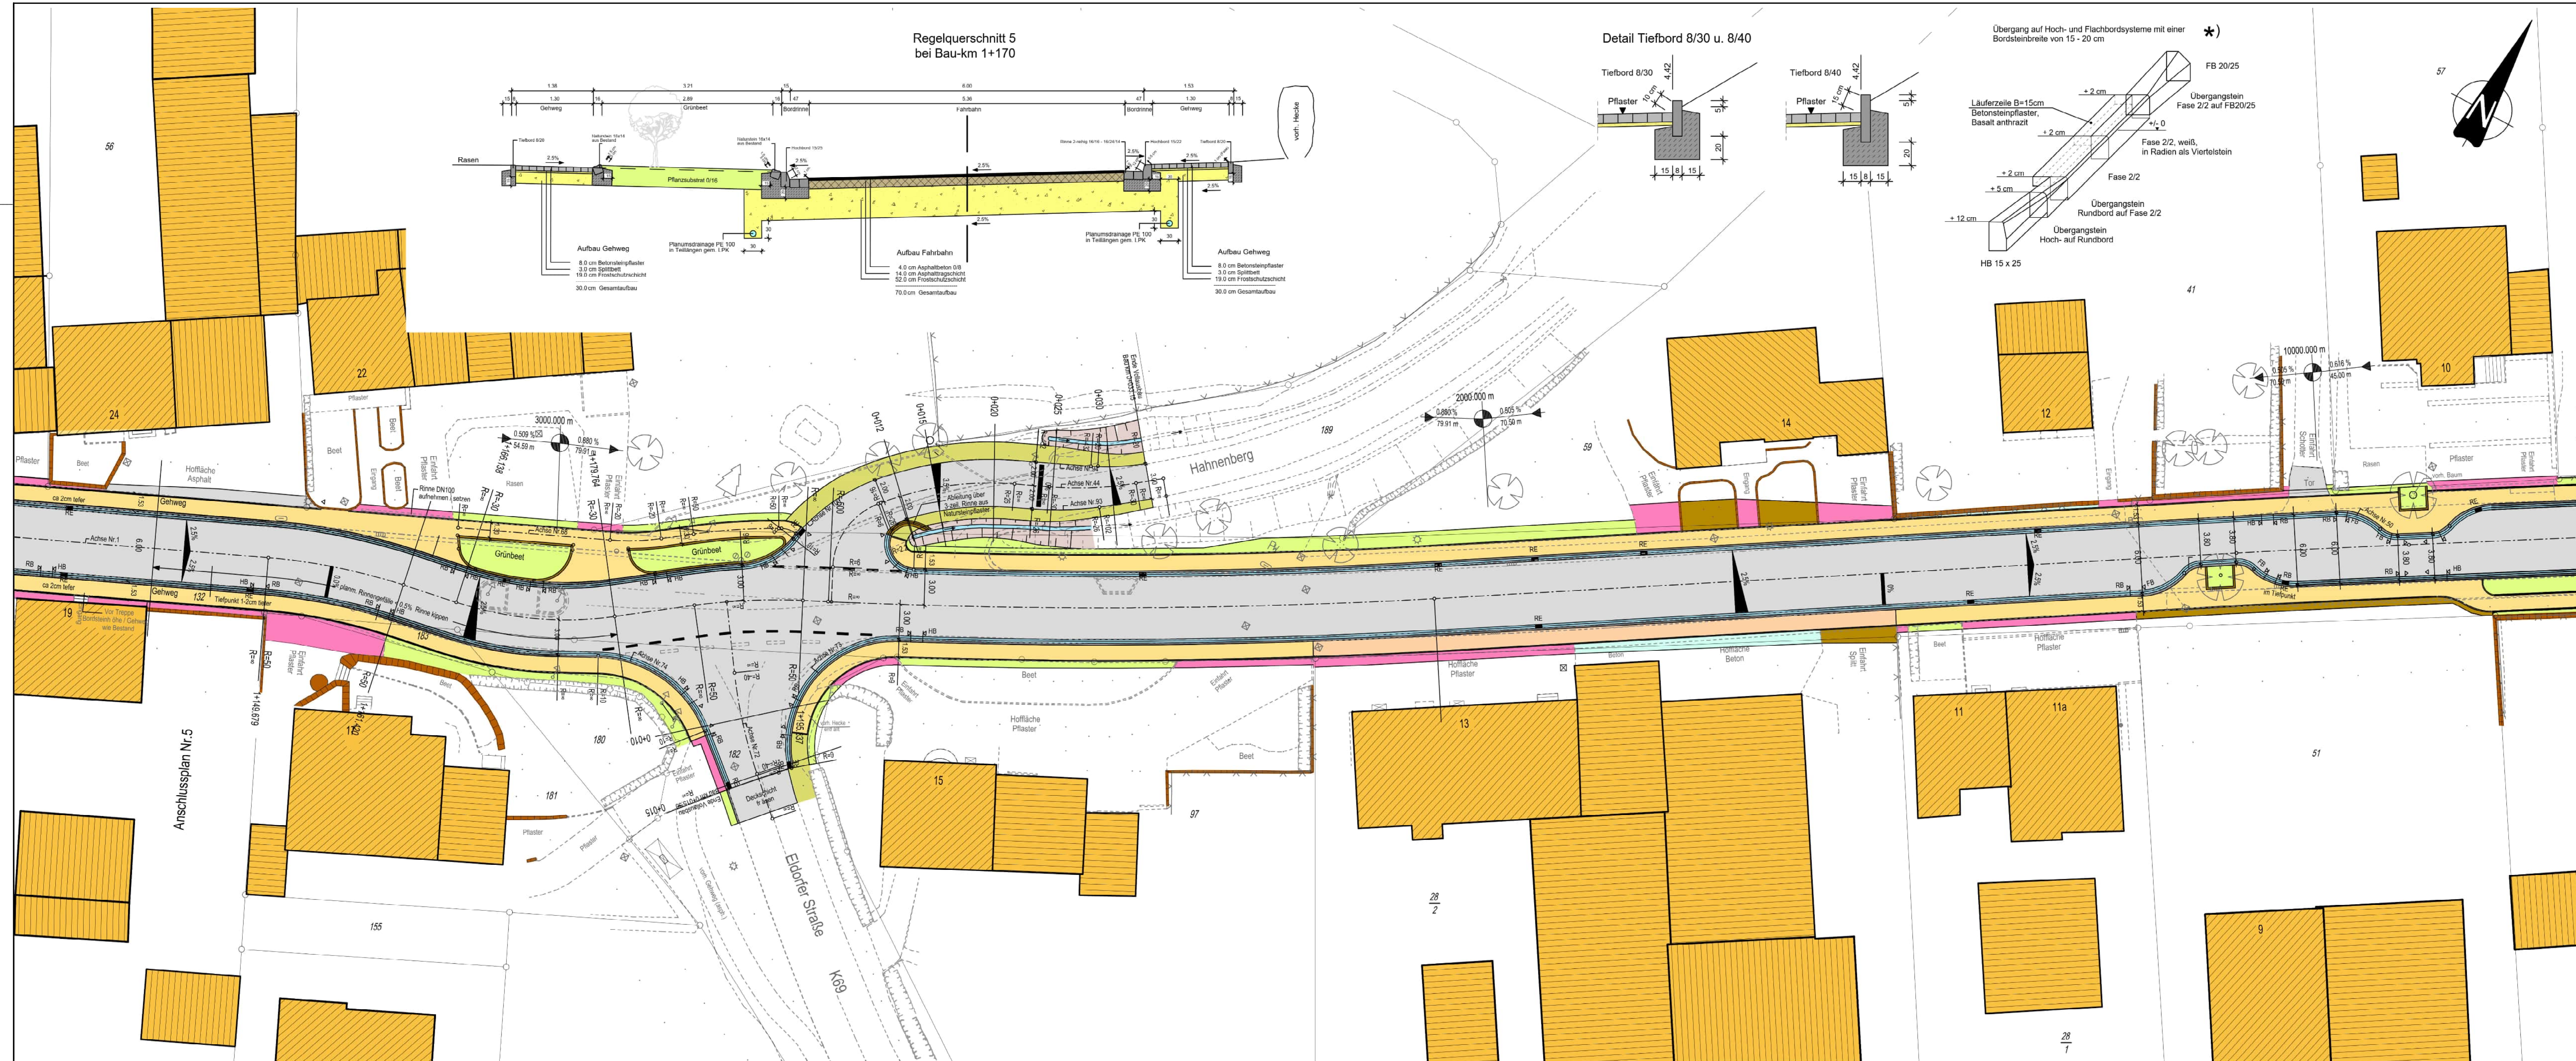

Zeichenerklärung

Tiefbord 8/20
Gelbw
Bordstein
2 reihige Rinne
Fahrbahn
2 reihige Rinne
Bordstein
Gelbw
Tiefbord 8/20

Anpassung Betonsteinpflaster

Anpassung Natursteinpflaster

Anpassung Schotter / Splitt

Anpassung Beton

Anpassung Asphalt

Bankett Schotterterrassen

Gelände anglichen

Dränboden - TS / Bit - TS

vorh. Mauer

Abbruch

vorh. Zaun

gepl. Straßeneinbauf
vorh. Straßeneinbauf

Leuchte

vorh. Baum

neuer Baum

Tiefpunkt / Hochpunkt

Fahrbahnquerneigung

Neigungsbruchpunkt

Angabe von Gefälle (-) und Steigung (+) in Prozent

Länge der Gefäll-/Steigungsstrecke und Haltmessenger


Linscheid
 Ingenieure GmbH
 Kailer Straße 20
 53937 Schleiden

☎ 02445-852640 ✉ 8526429
 ✉ email@buero-linscheid.de

Linscheid Ingenieure
 GmbH

</