
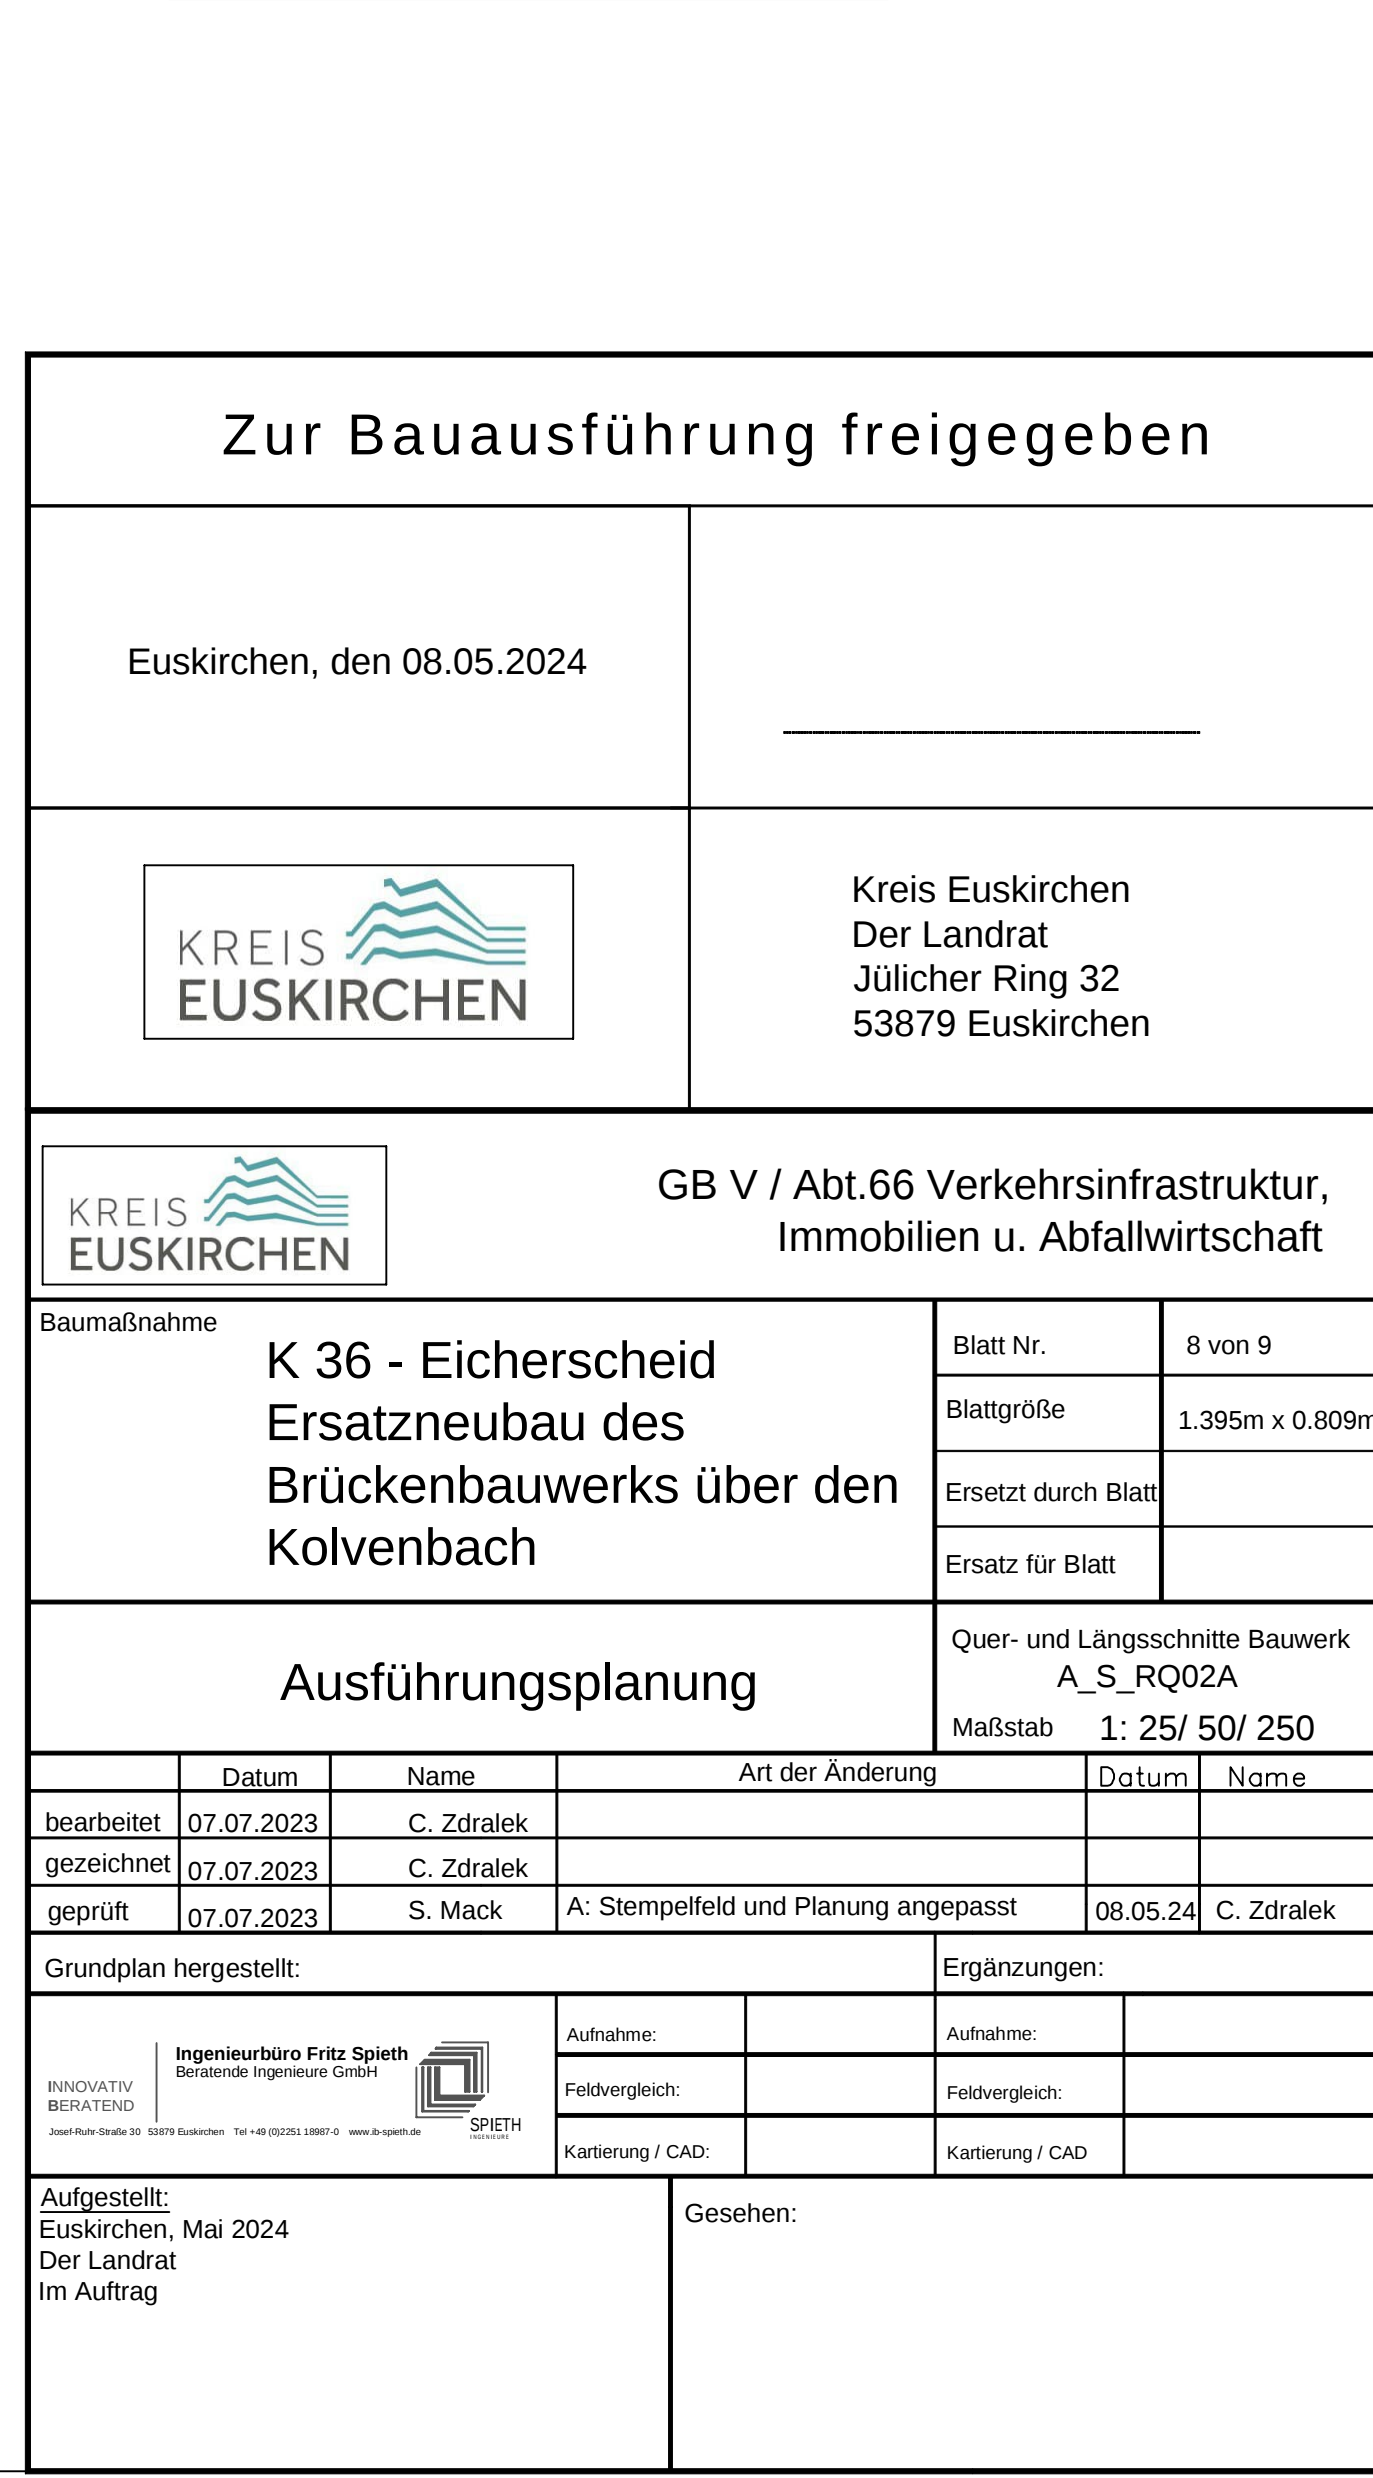
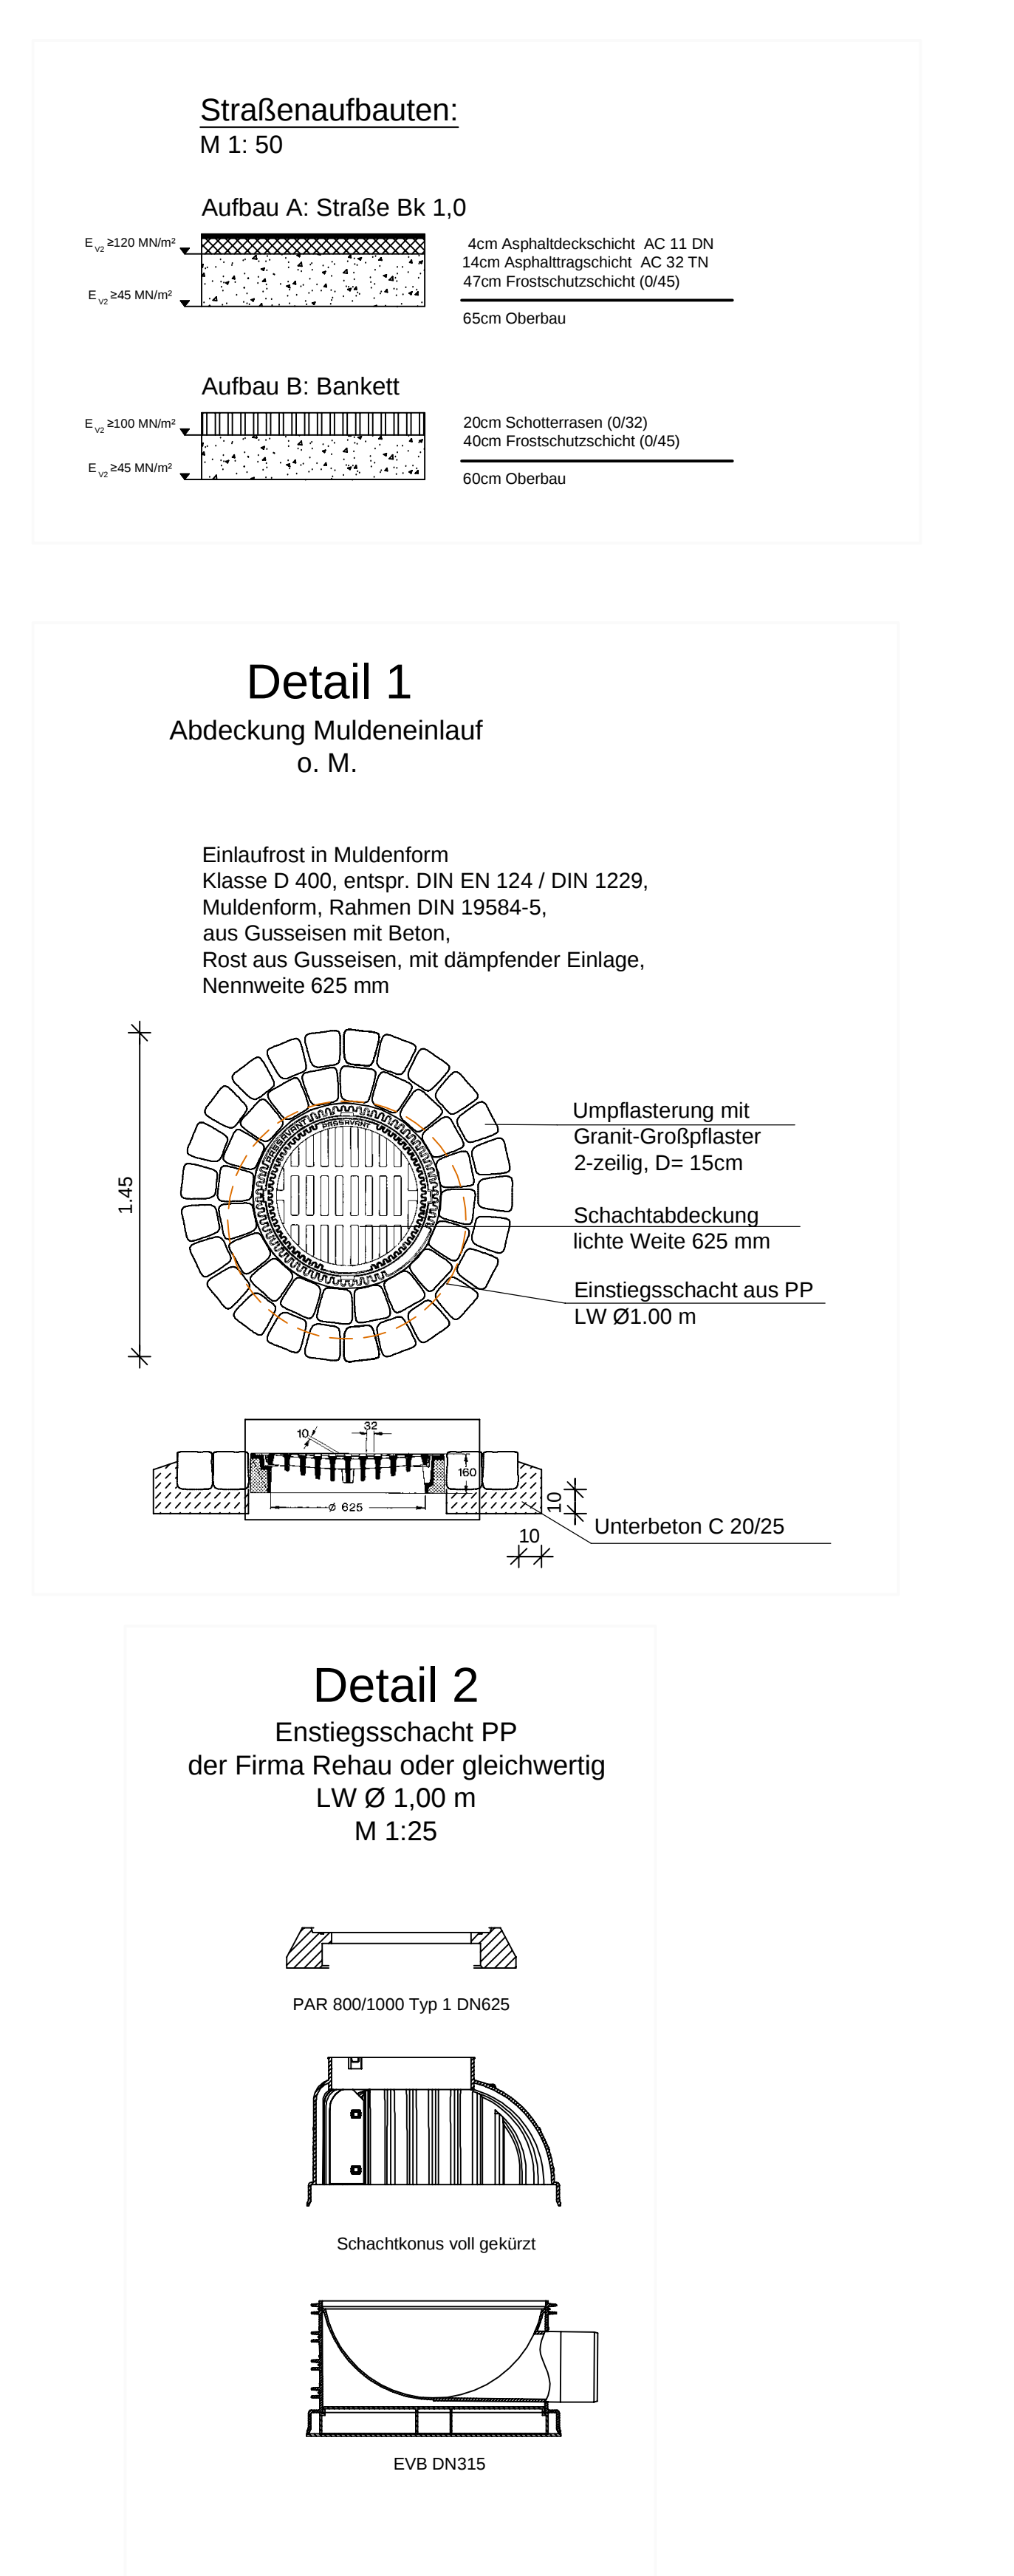
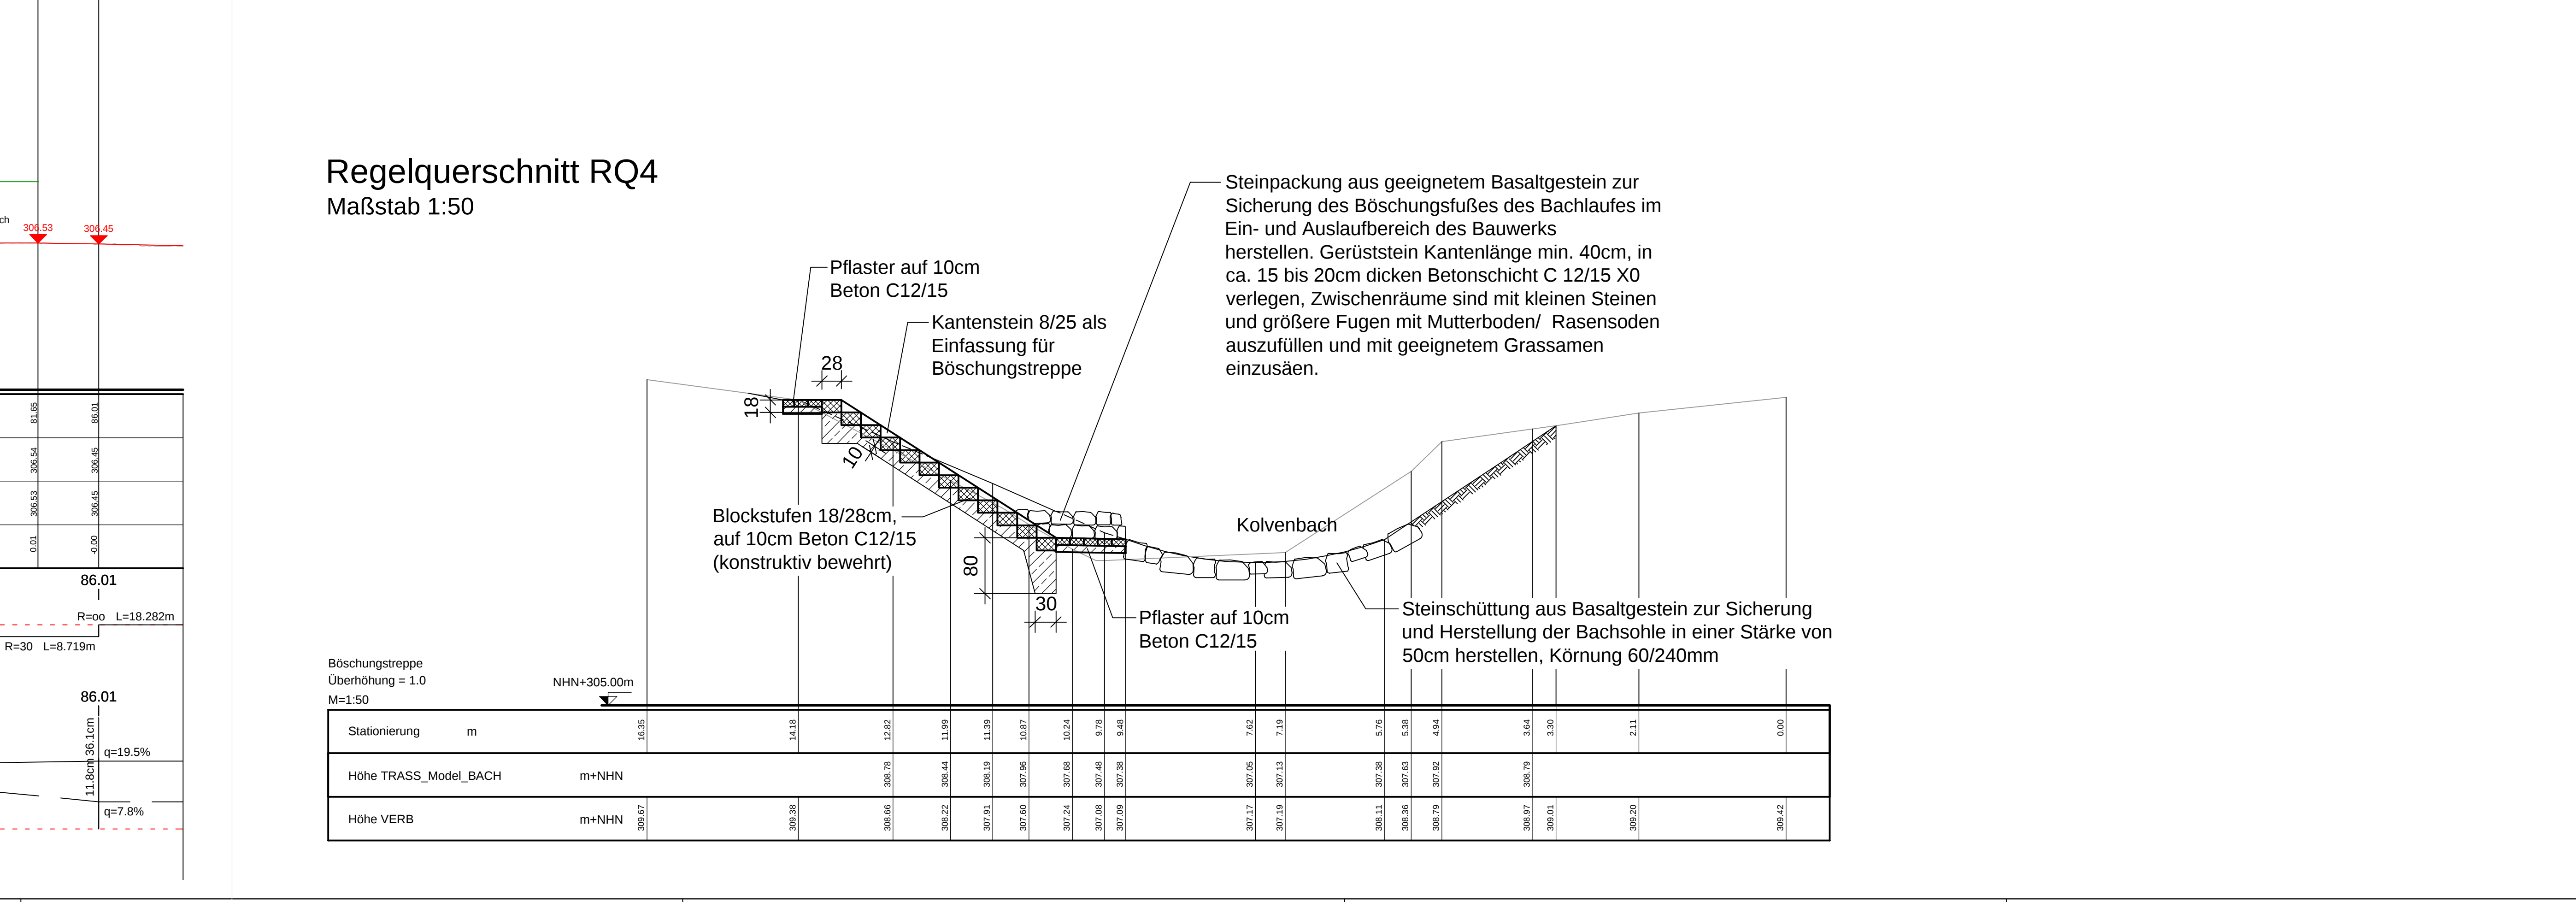
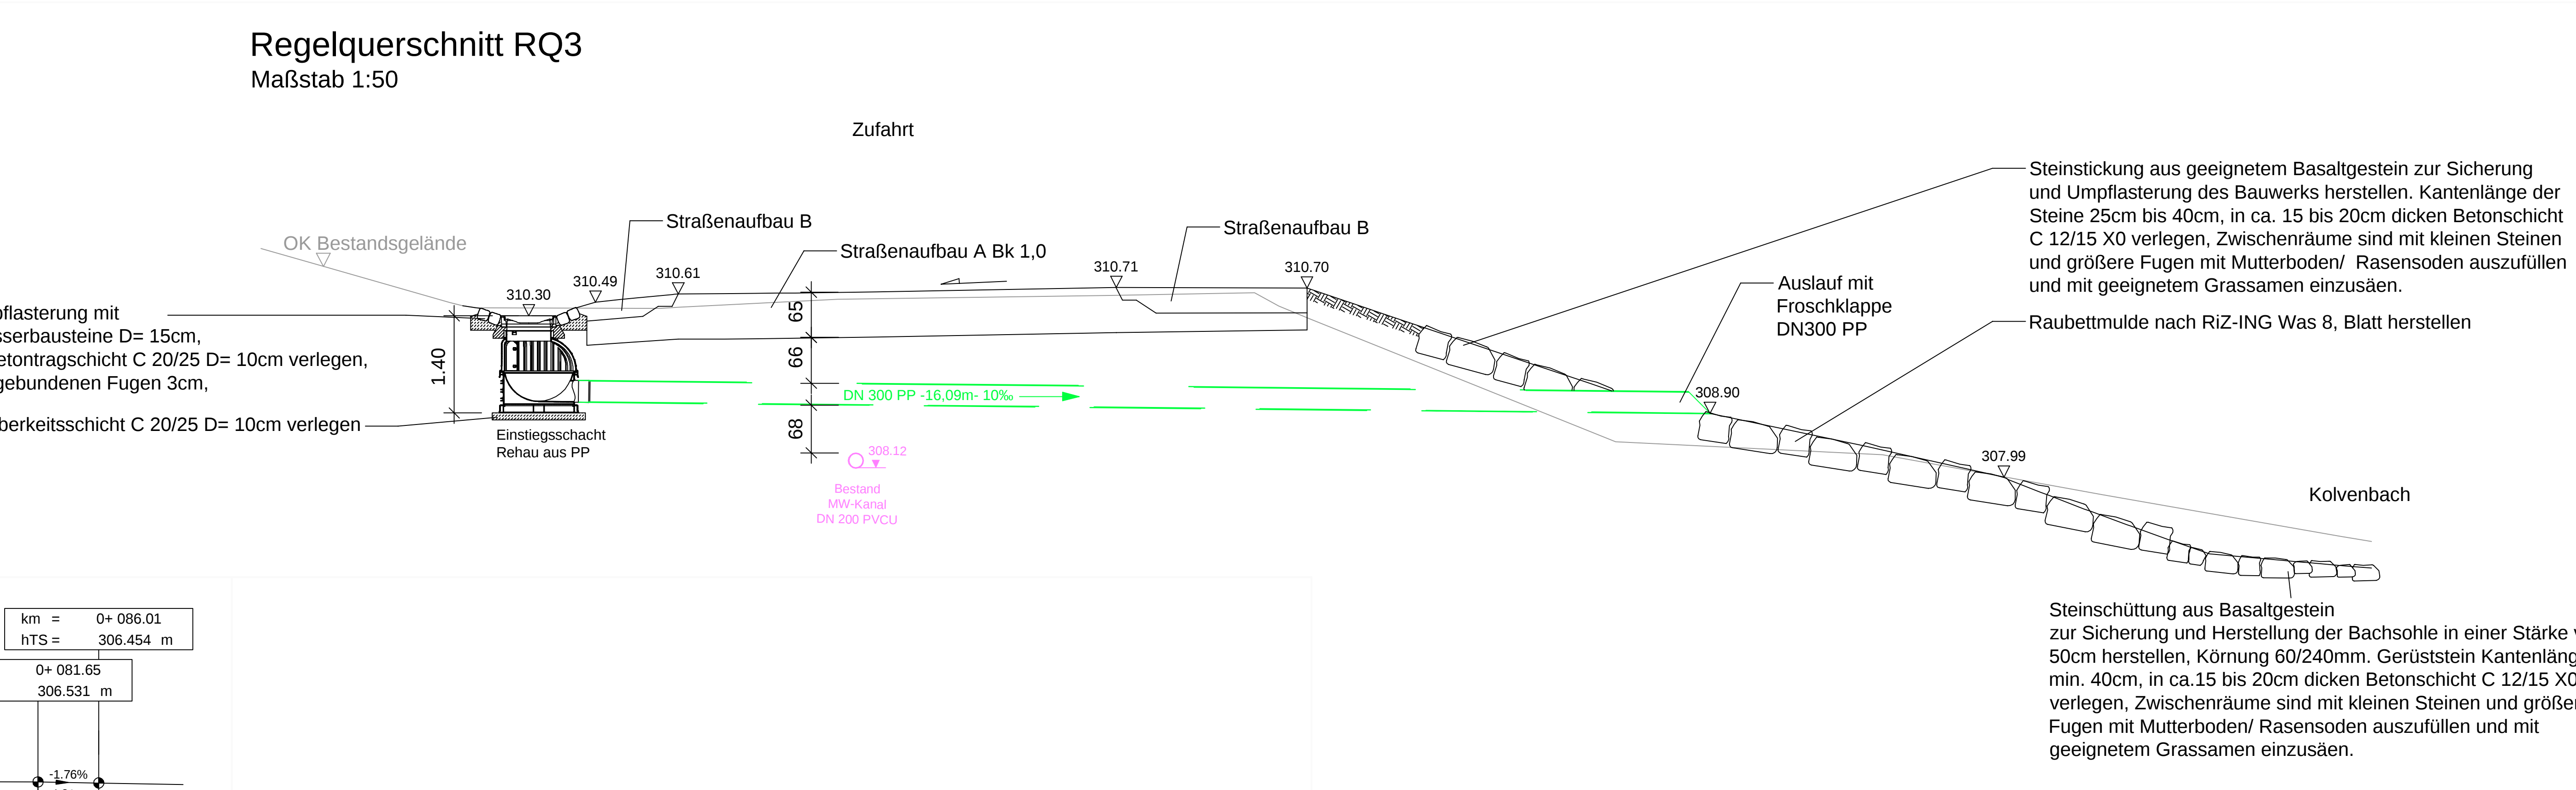
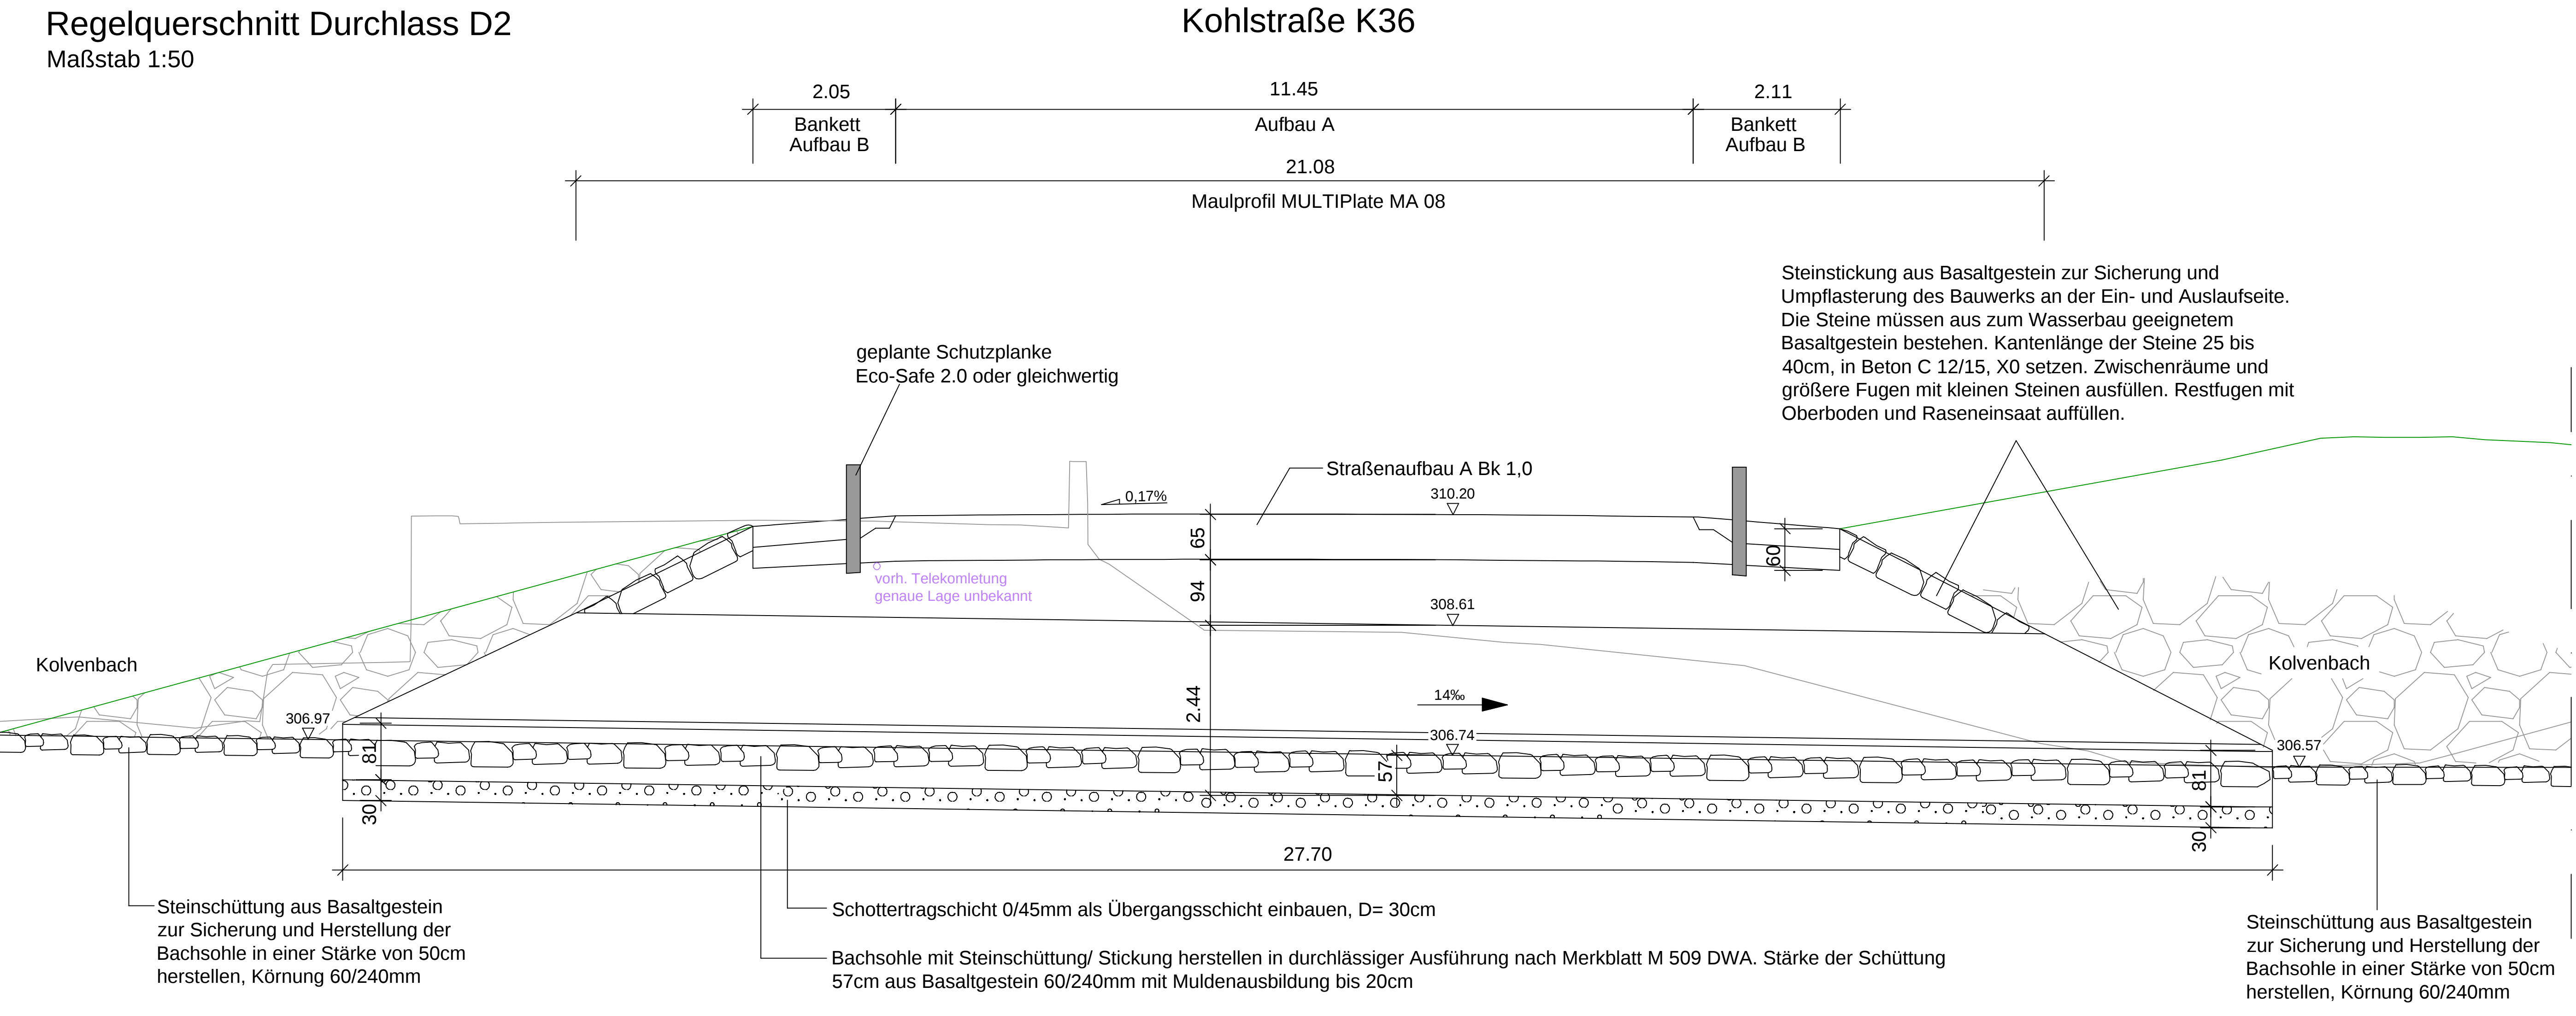
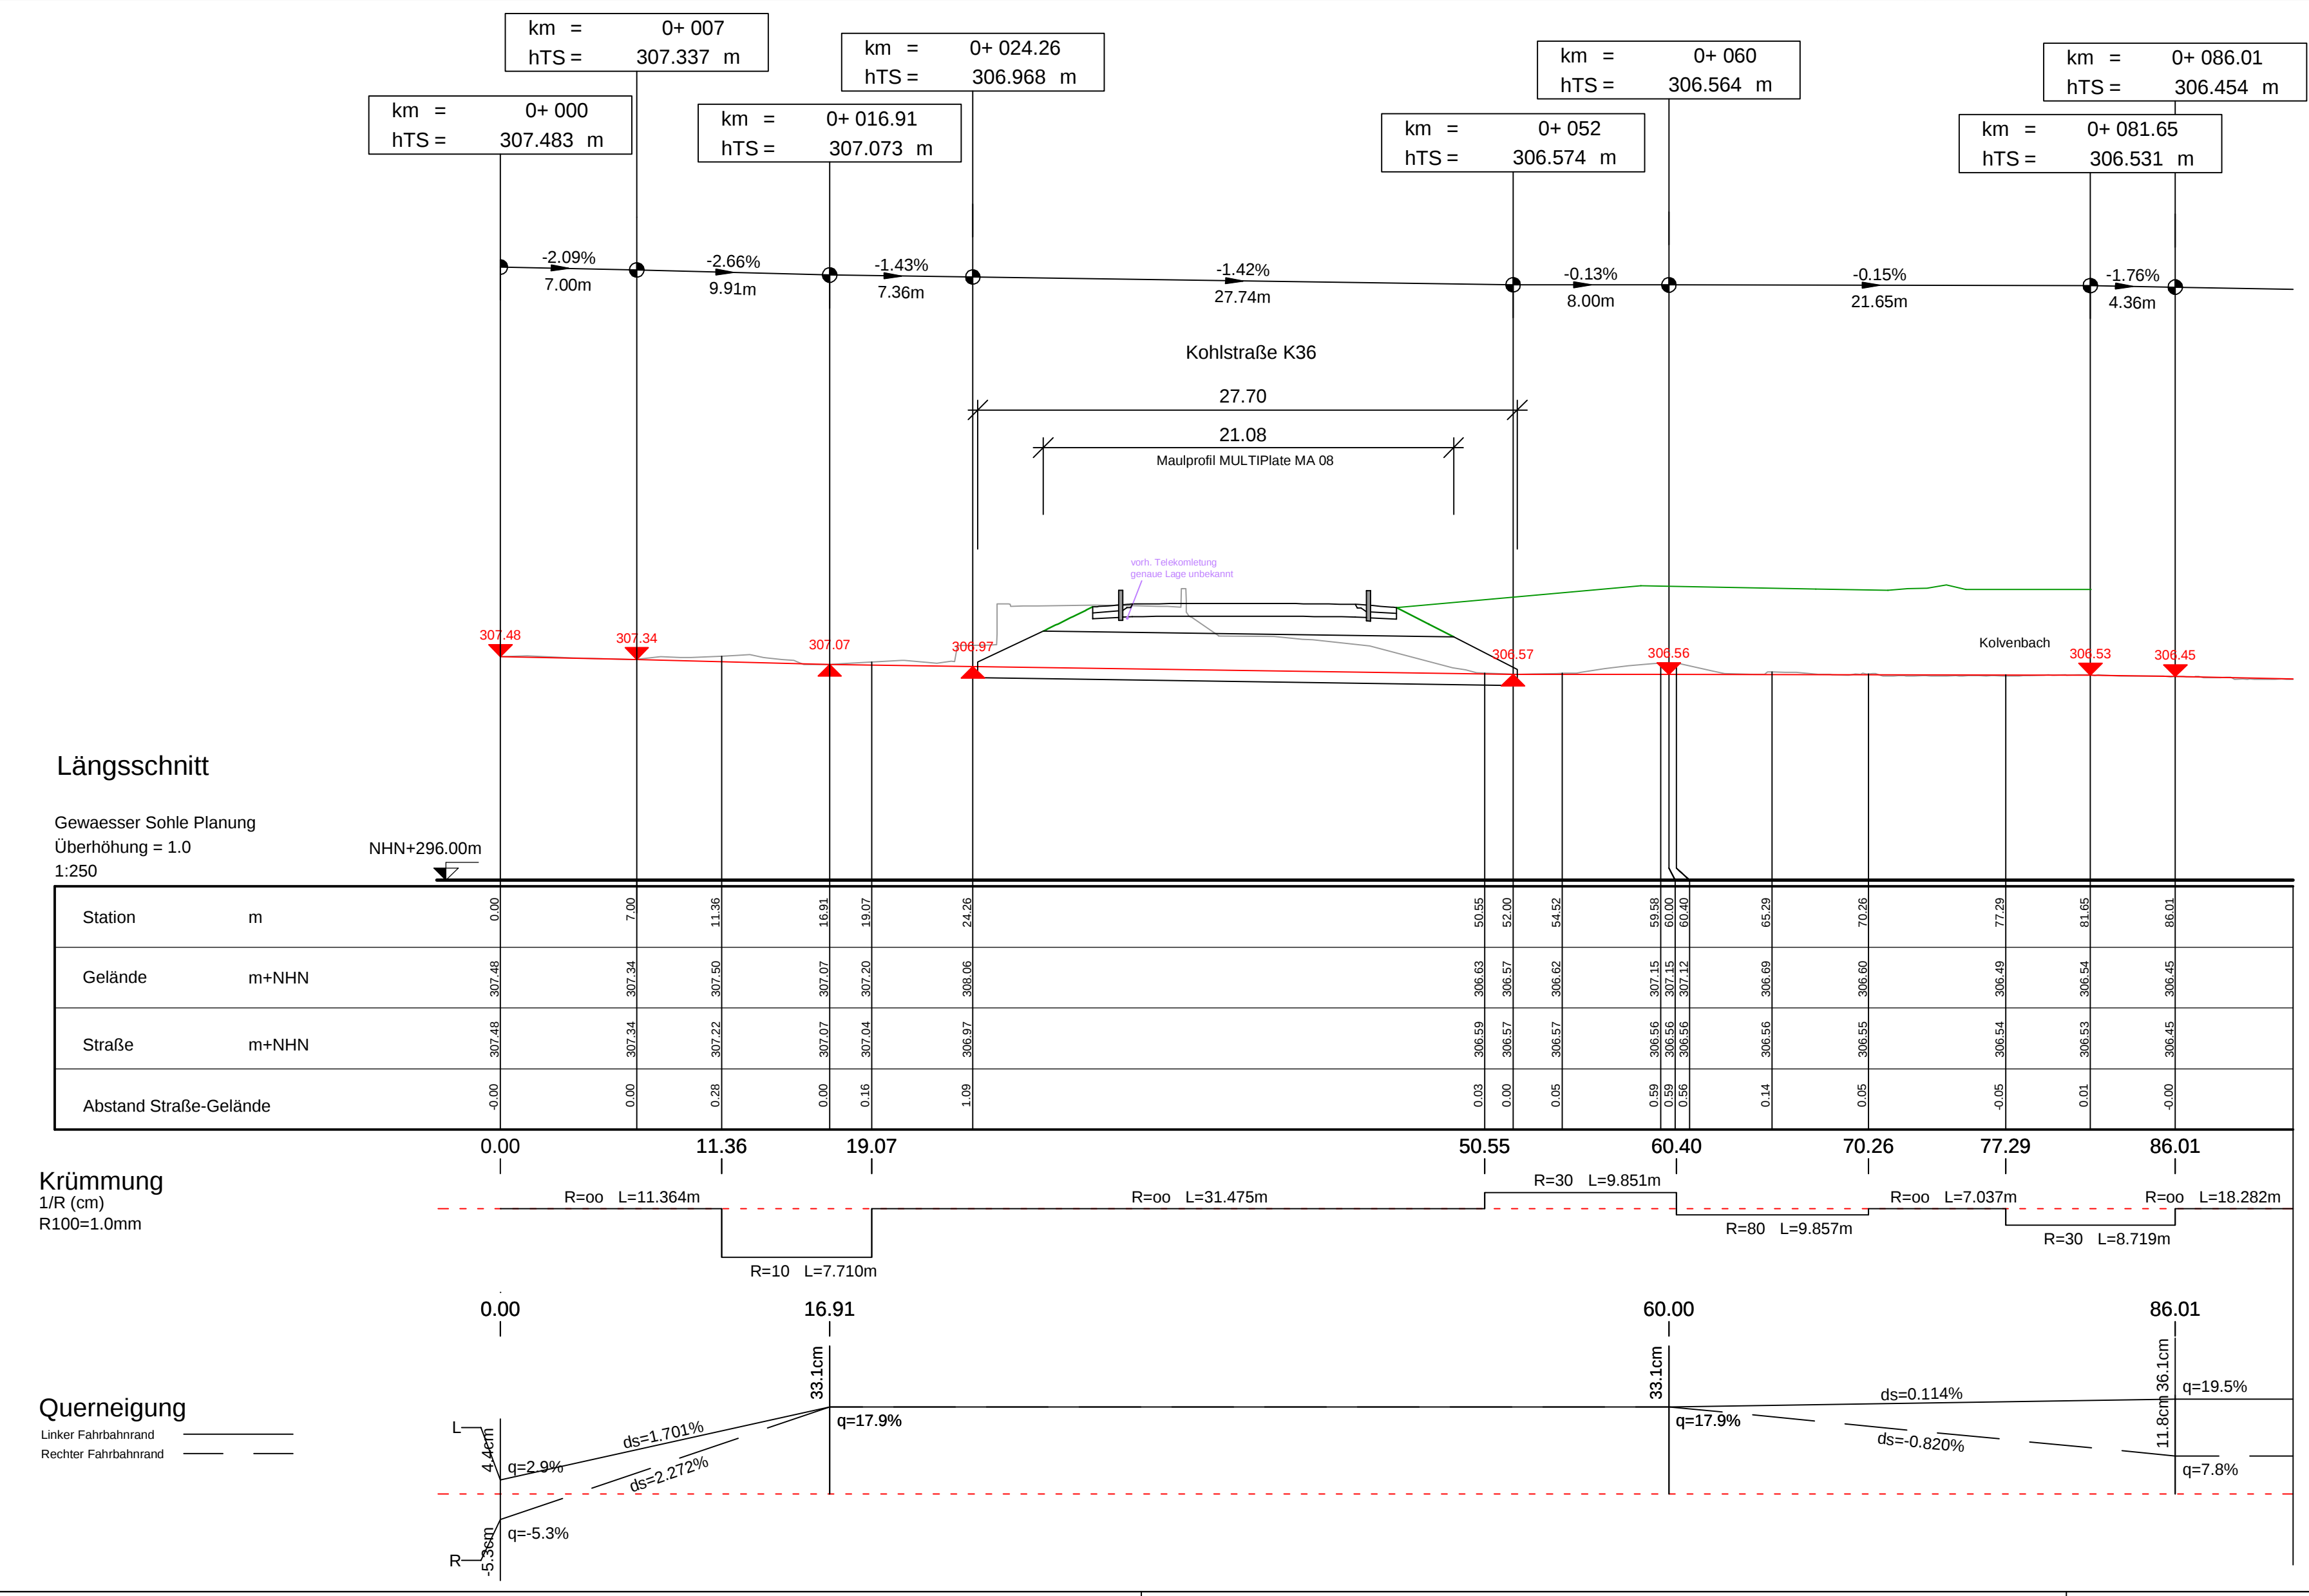
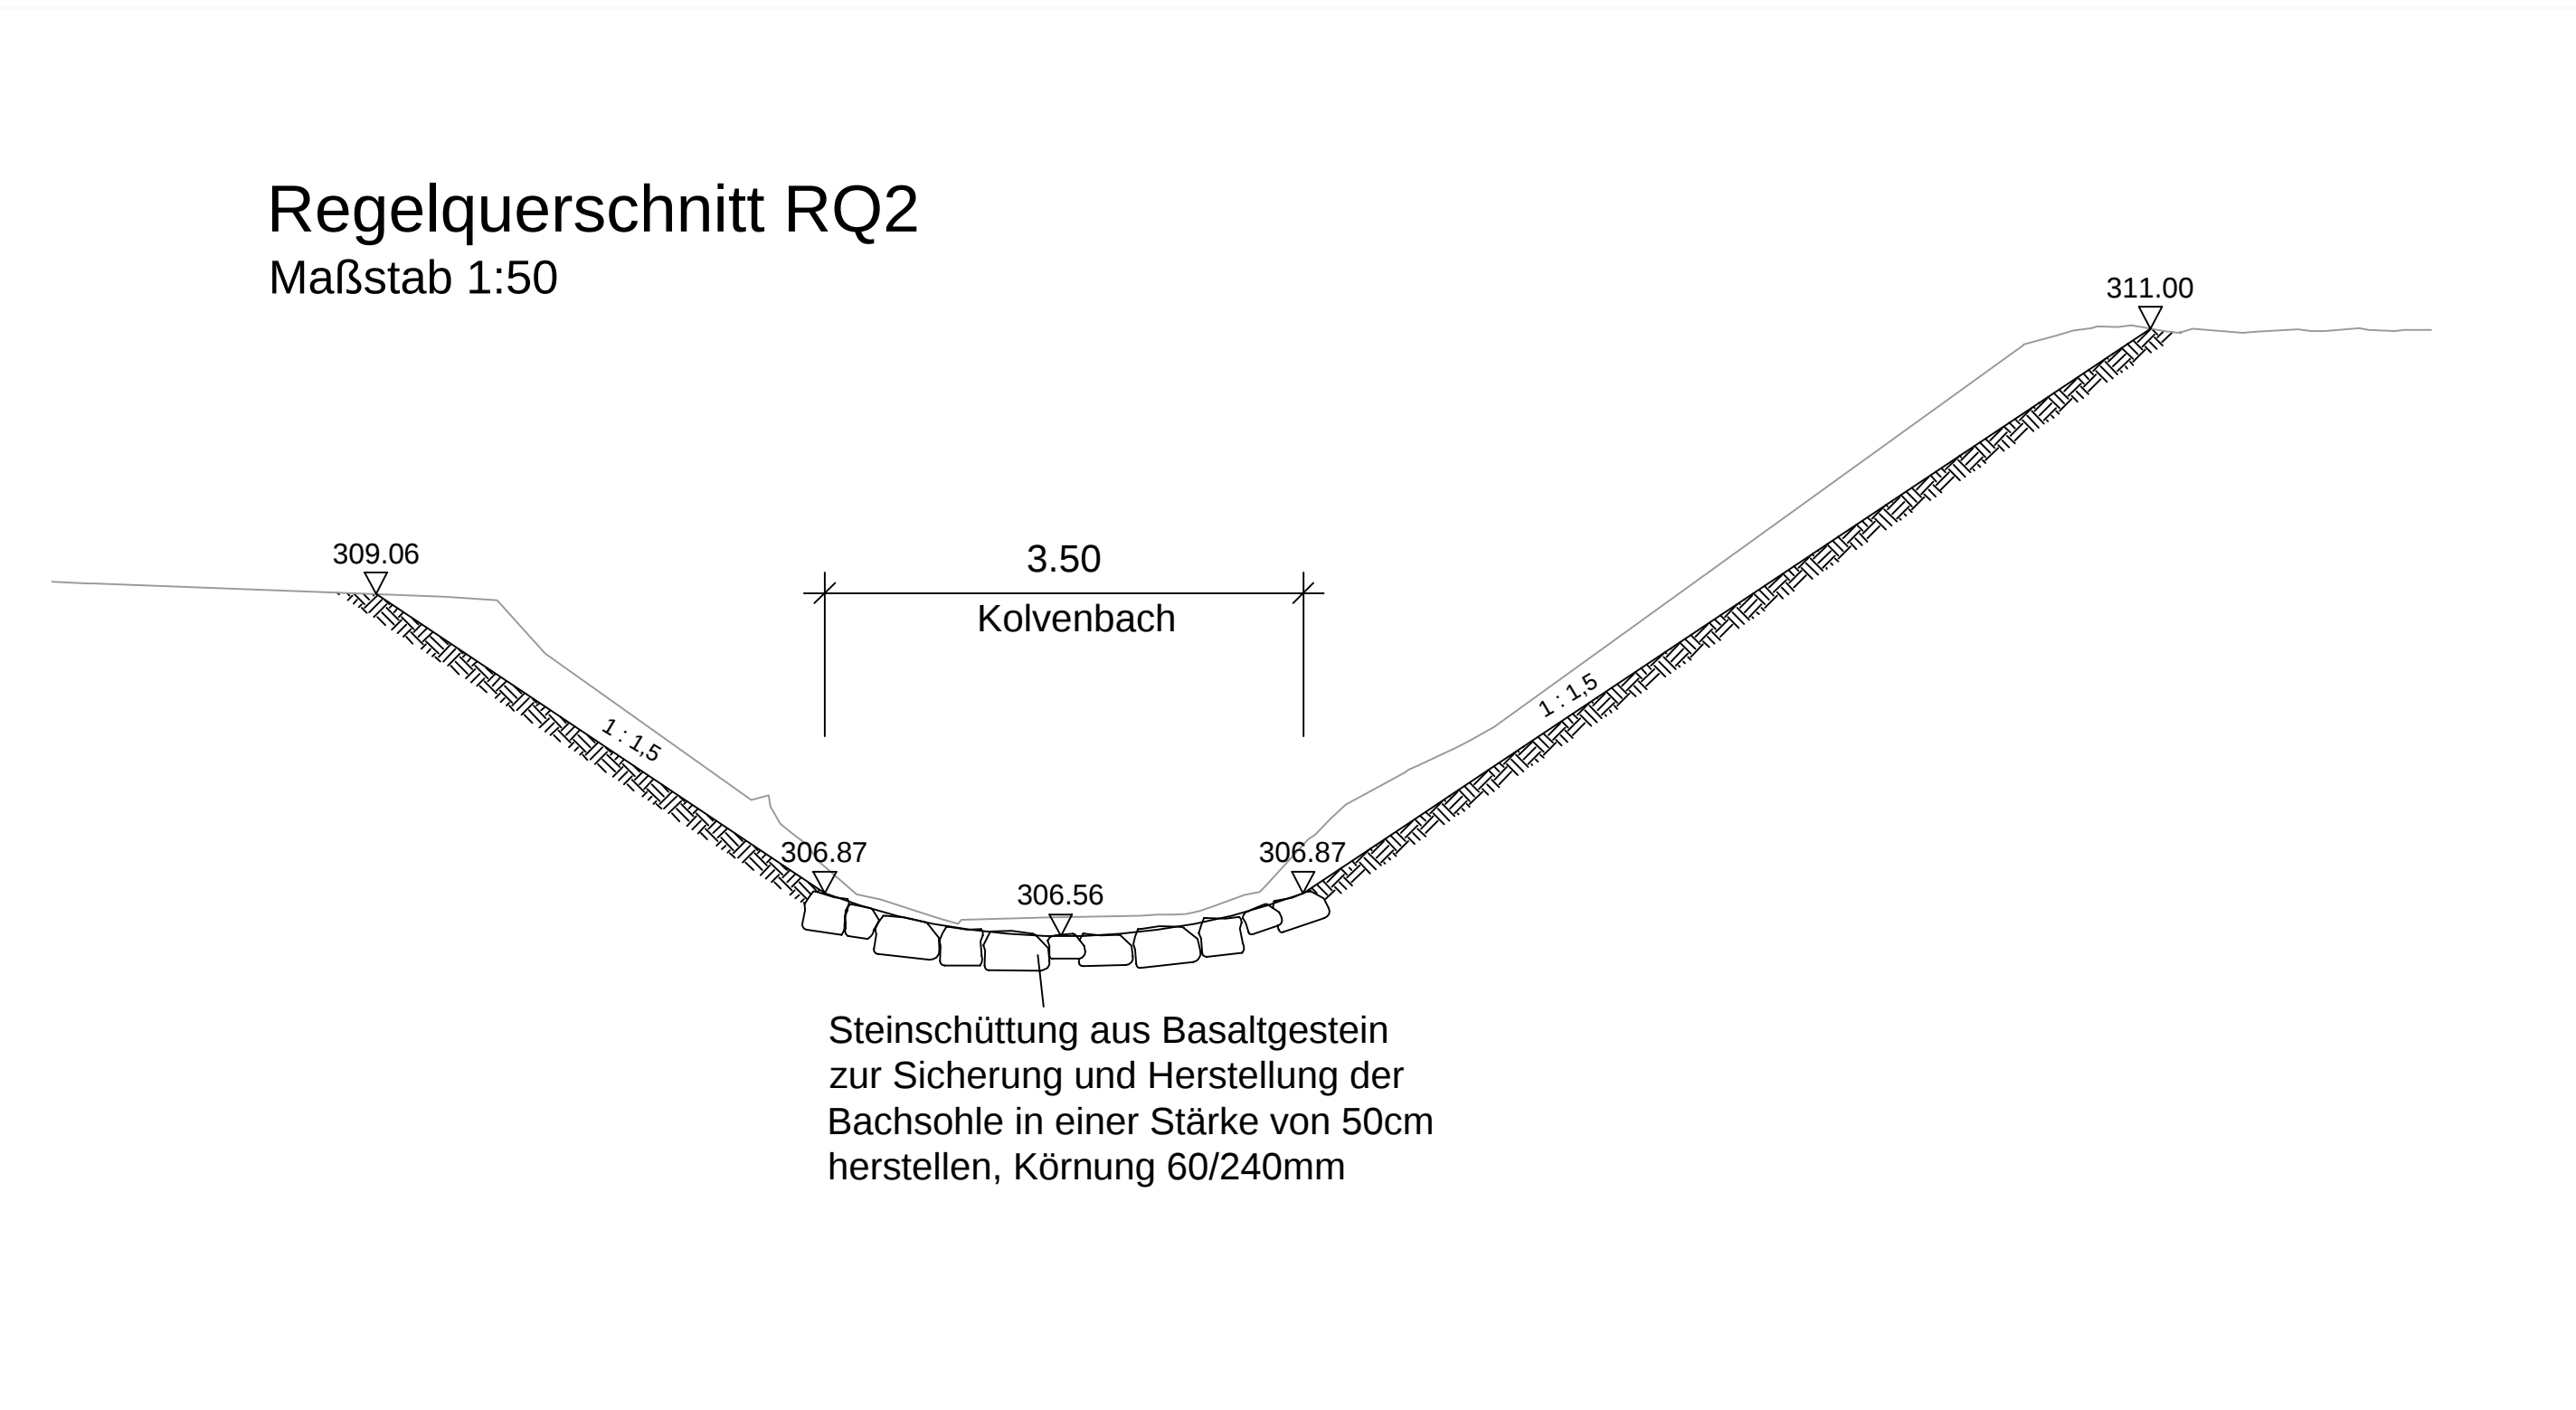


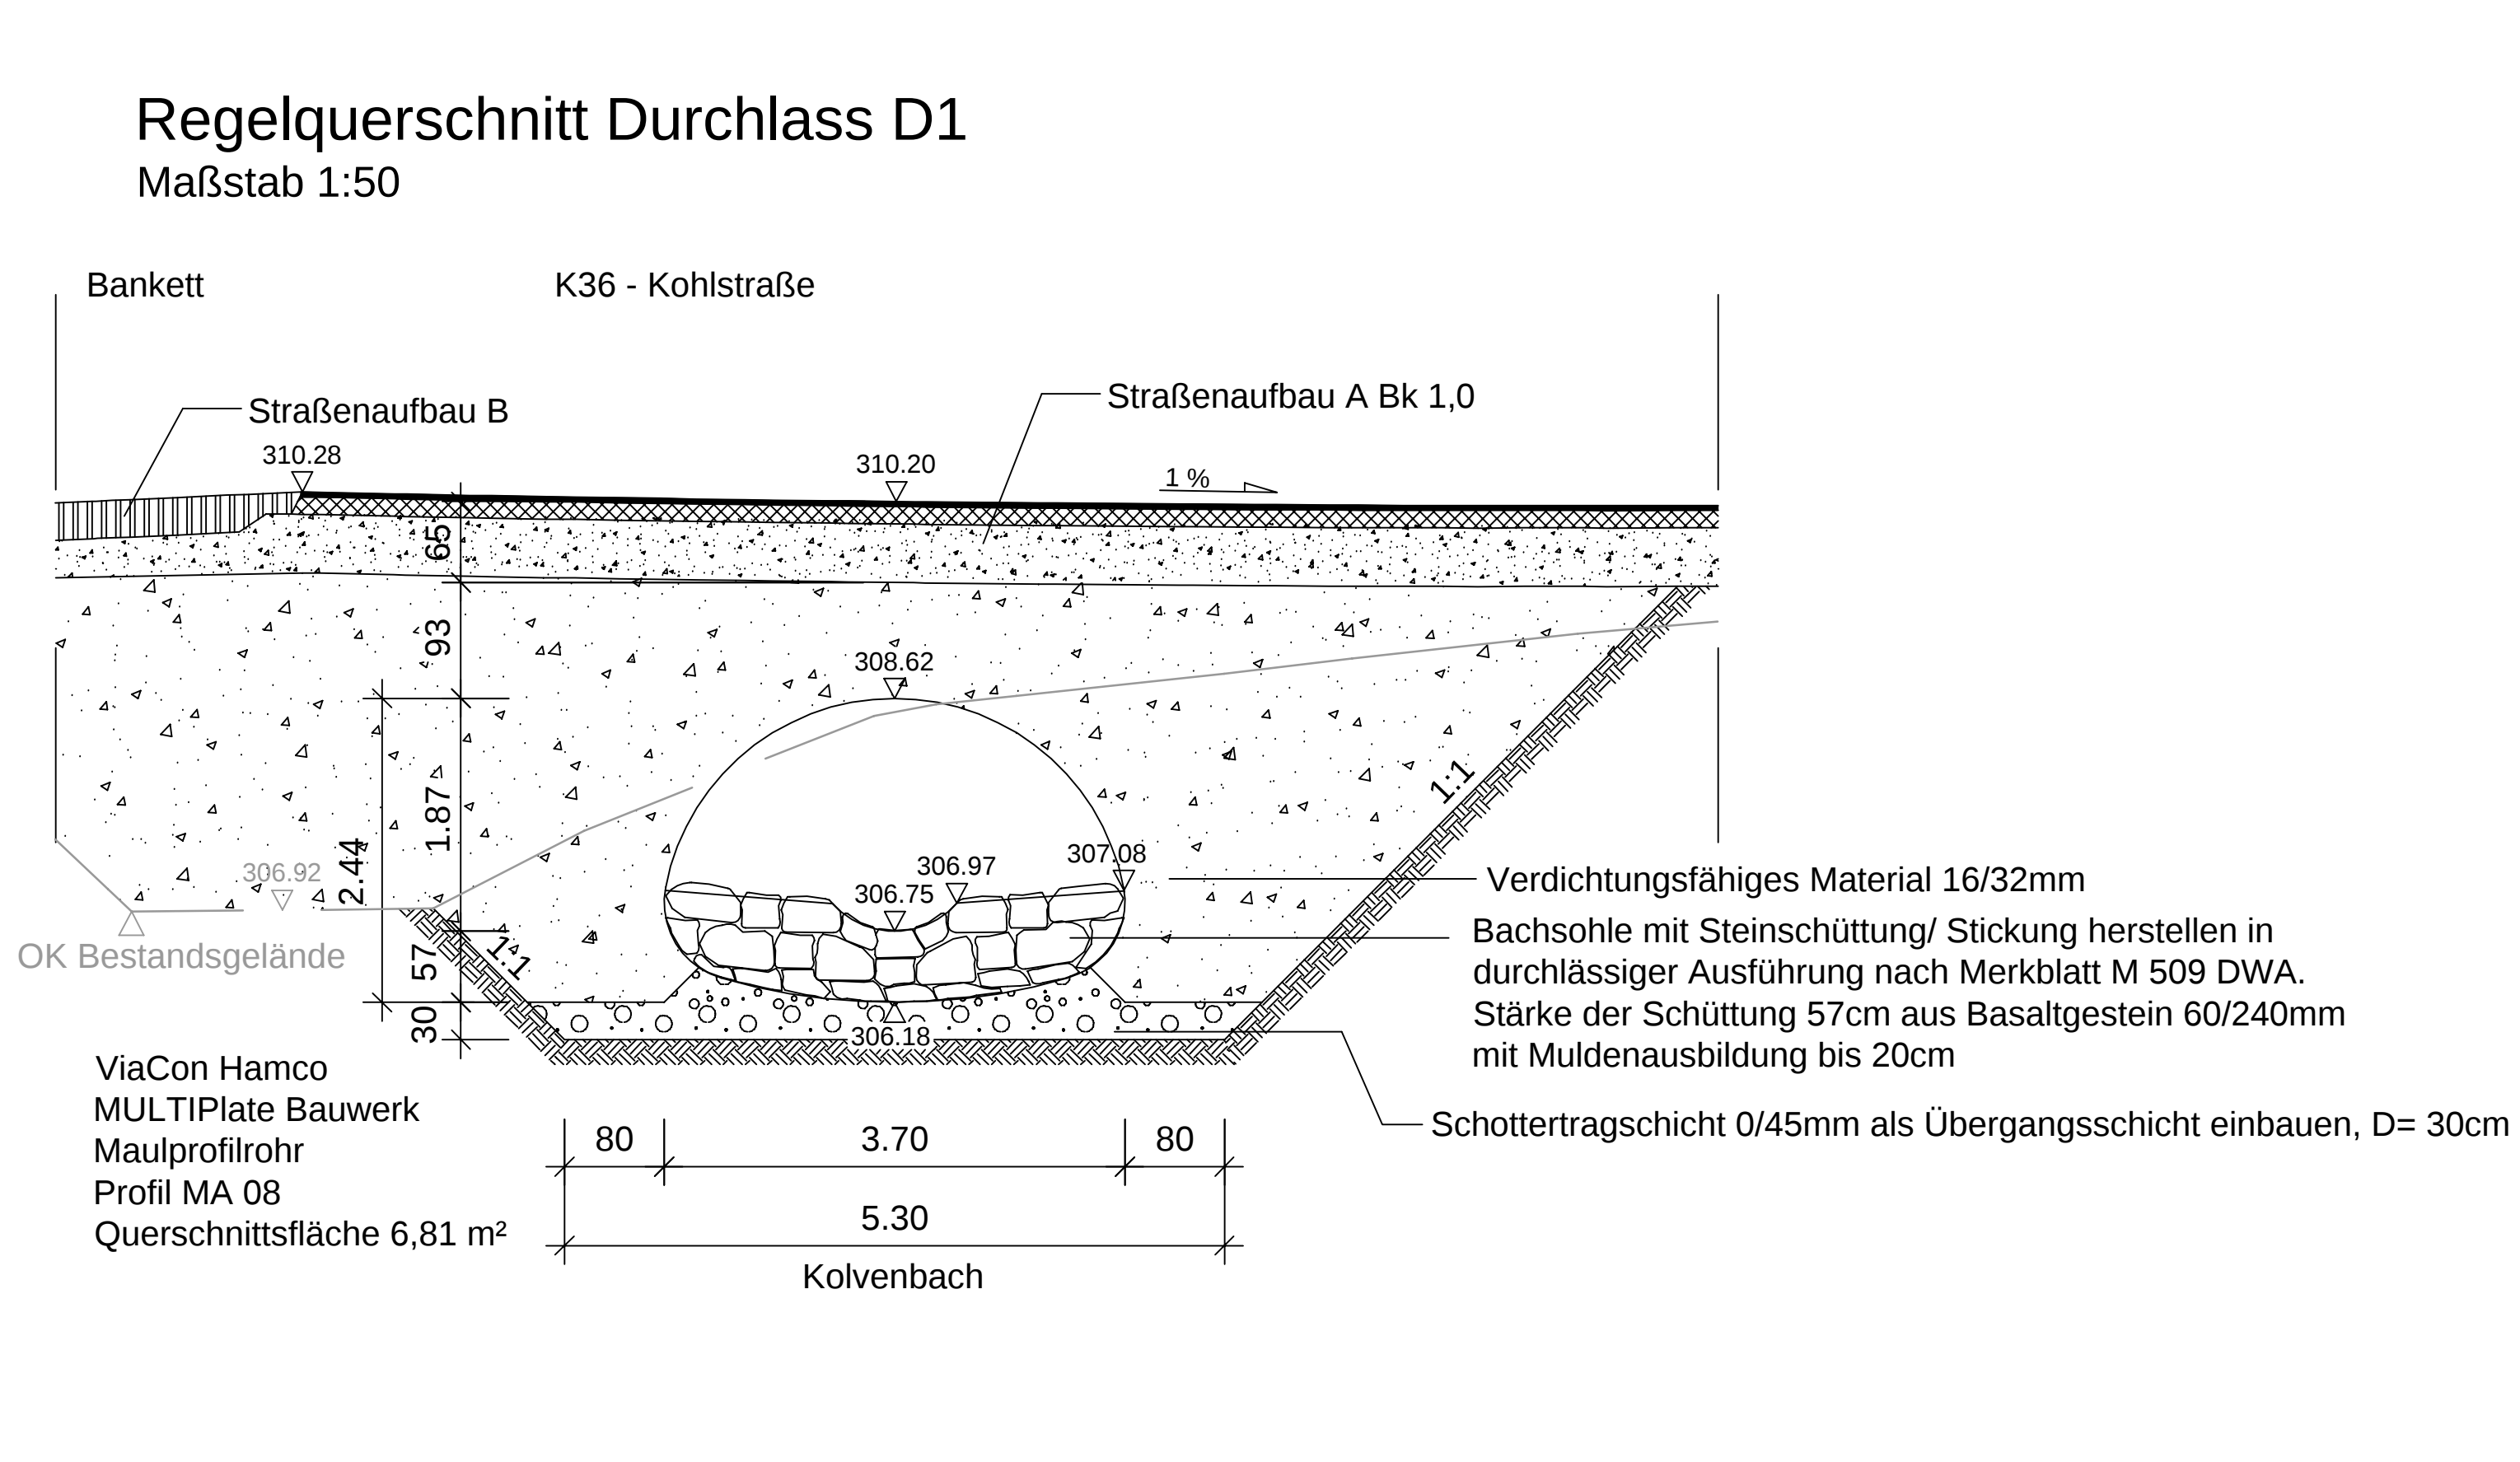

Zur Bauausführung freigegeben			
Euskirchen, den 08.05.2024			
		Kreis Euskirchen Der Landrat Jülicher Ring 32 53879 Euskirchen	
		GB V / Abt.66 Verkehrsinfrastruktur, Immobilien u. Abfallwirtschaft	
Baumaßnahme		K 36 - Eicherscheid Ersatzneubau des Brückenbauwerks über den Kohlbach	
Blatt Nr.		8 von 9	
Blattgröße		1.395m x 0.809m	
Ersetzt durch Blatt			
Ersatz für Blatt			
Ausführungsplanung		Quer- und Längsschnitte Bauwerk A_S_RQ02A Maßstab 1: 25/ 50/ 250	
	Datum	Name	Art der Änderung
bearbeitet	07.07.2023	C. Zdrilek	
gezeichnet	07.07.2023	C. Zdrilek	
geprüft	07.07.2023	S. Mack	A. Stempel und Planung angepasst
Grundplan hergestellt		Ergänzungen:	
Ingenieurfirma Fritz Spitz Bodenbauingenieur GmbH		Aufnahme:	
Kartierung / CAD		Kartierung / CAD	
Aufgestellt: Euskirchen, Mai 2024 Der Landrat im Auftrag		Gesehen:	