


Y 32320272.688
X 5600914.621

Y 32320414.216
X 5601140.140

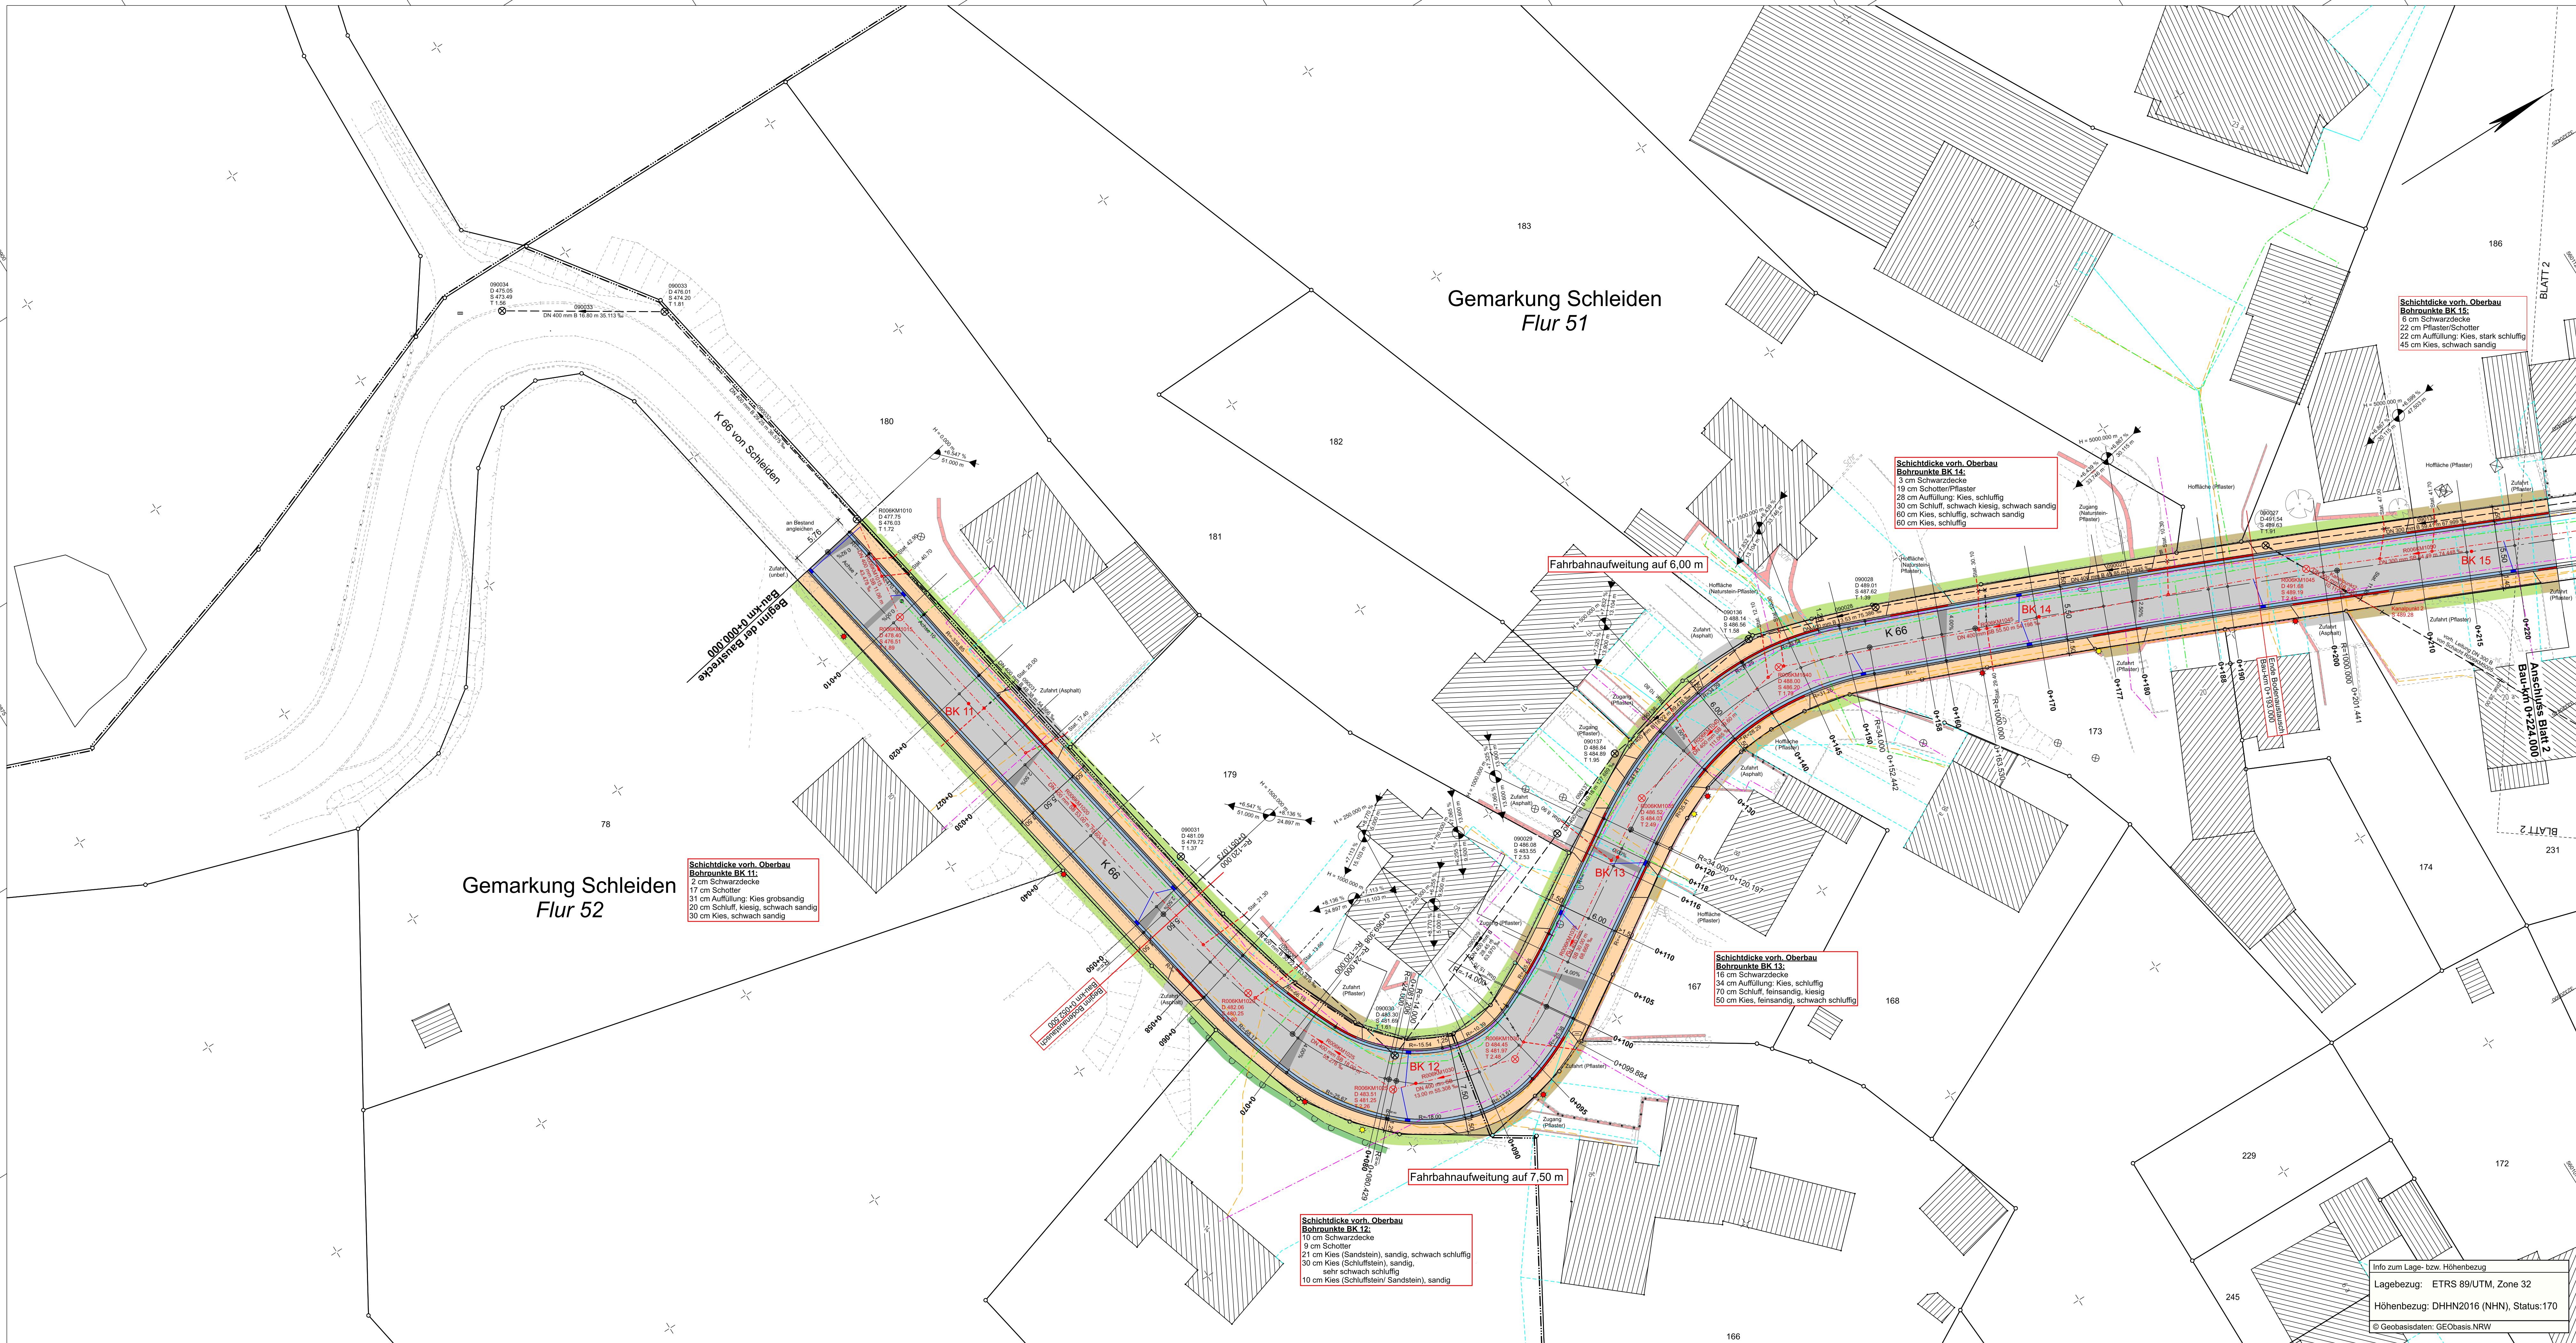

Y 32320390.000
X 5600841.000

Y 32320531.528
X 5601066.519

Zeichenerklärung

Planung			
eingebnete Abtragsfläche	H = 15 000 m		
Einschnittsboschung	1.500 %	0.700 %	
Mulde mit Fließrichtung / Versickerung	1531.000 m	725.000 m	
Straßennebenfläche / Grünfläche			
Fahrbahn mit Achse			
Vollausbau / Deckensanierung			
Barkett			
Radweg			
Gehweg			
Parkstreifen / Aufpflasterung			
Betonsteinrinne			
Bordanlage			
Flussplatte			
Zufahrt mit Bordabsenkung			
gemeinsamer Geh- und Radweg			
Barkett mit Zufahrt			
Dammboschung			
eingebnete Auftragsfläche			
vorhande / abzubrechende und neue Mauer			
Neigungsbrechpunkt mit Angabe von Ausrichtungshalbmesser, Längsneigung und Abstand zum nächsten Neigungsbrechpunkt			
Gradientenhochpunkt			
Gradienten tiefpunkt			
Querneigung			
vorh. Baum			
zu entfernender Baum			
gepl. Baum			
vorh. Hecke			
gepl. Hecke			
vorh. / geplante Straßenlaterne			
Fahrbahnleiter / Insekt			

Versorgungseinrichtungen (Eintragung folgt)

vorhanden			
Trinkwasserleitung			
Gasleitung			
E-Freileitung			
E-Leitung			
Femmeldeleitung			
HINWEIS			
Die Darstellung aller Ver- und Entsorgungsleitungen erfolgt nur nachrichtlich!			
Vor Baubeginn ist die genaue Lage der Leitungen durch den jeweiligen Versorgungsträger festzulegen			
Verwaltung			
Flurgrenze			
Flurstücksgrenze			

Entwässerung

vorhanden	geplant		
50.0 m 1.5% DN 200			
50.0 m 1.5% DN 300			
Mischwasserleitung			
Regenwasserleitung mit Angabe von Fließrichtung, Länge, Gefälle und Nenndurchmesser			
Straßenablauf mit Anschlussleitung			
Prüfschacht			



INGENIEURBÜRO SCHEUCH

- VERKEHRSPLANUNG
- INGENIEURVERMESSUNG
- OBJEKTBETREUUNG
- BERATUNG

Ingenieurbüro Scheuch GmbH
Bohnholzstraße 10 · D-54593 Prüm
Tel.: 06531 9611-0 · info@scheuch-ingenieur.de

Projekt-Nr.: 3020KS	Datum	Zeichen
Anlage: 5	01.02.2023	WS/SJ
bearbeitet:	01.02.2023	Plotter
gezeichnet:	01.02.2023	Plotter
geprüft:	01.02.2023	WS/SJ



Kreis EUSKIRCHEN
Engesch wohnt fähler!



SCHLEIDEN
Naturpark Eifel

GB V / Abt. 66
Tiefbau und Abfallentsorgung

Stadt Schleiden
(Erneuerung Mischwasserkanal)

Baumaßnahme

K 66, Scheuren

Ausbau der Ortsdurchfahrt

Blatt Nr. 1 von 3

Blattgröße 129 x 59,4

Ersetzt durch Blatt

Ersatz für Blatt

AUSFÜHRUNGSPLANUNG

Lageplan -Straßenbau- 1: 250

bearbeitet	Datum	Name	Art der Änderung	Datum	Name
gezeichnet					
geprüft					

Grundplan hergestellt: Kreis Euskirchen GB V / Abt. 66.2

Ergänzungen:

Die in den Planunterlagen angegebenen Maße, Lagen und Höhen sind im Baubild zu prüfen. Die Bauelemente sind von Unregelmäßigkeiten oder von in der Ortslichkeit angeordneten Verhältnissen, welche sich von den Planunterlagen unterscheiden, in Kenntnis zu setzen.

Aufnahme: 12/2020 Aufnahme: 12/2020 Aufnahme: 12/2020 Aufnahme: 12/2020

Kartierung / CAD: 12/2020 Kartierung / CAD: 12/2020 Kartierung / CAD: 12/2020 Kartierung / CAD: 12/2020

Info zum Lage- bzw. Höhenbezug

Lagebezug: ETRS 89/UTM, Zone 32

Höhenbezug: DHHN2016 (NNN), Status:170

© Geobasisdaten: GEObasis NRW

Zur Bauausführung freigegeben: Ingenieurbüro Scheuch GmbH Prüm, den 01.02.2023

Aufgestellt: Ingenieurbüro Scheuch GmbH Prüm, den 01.02.2023