


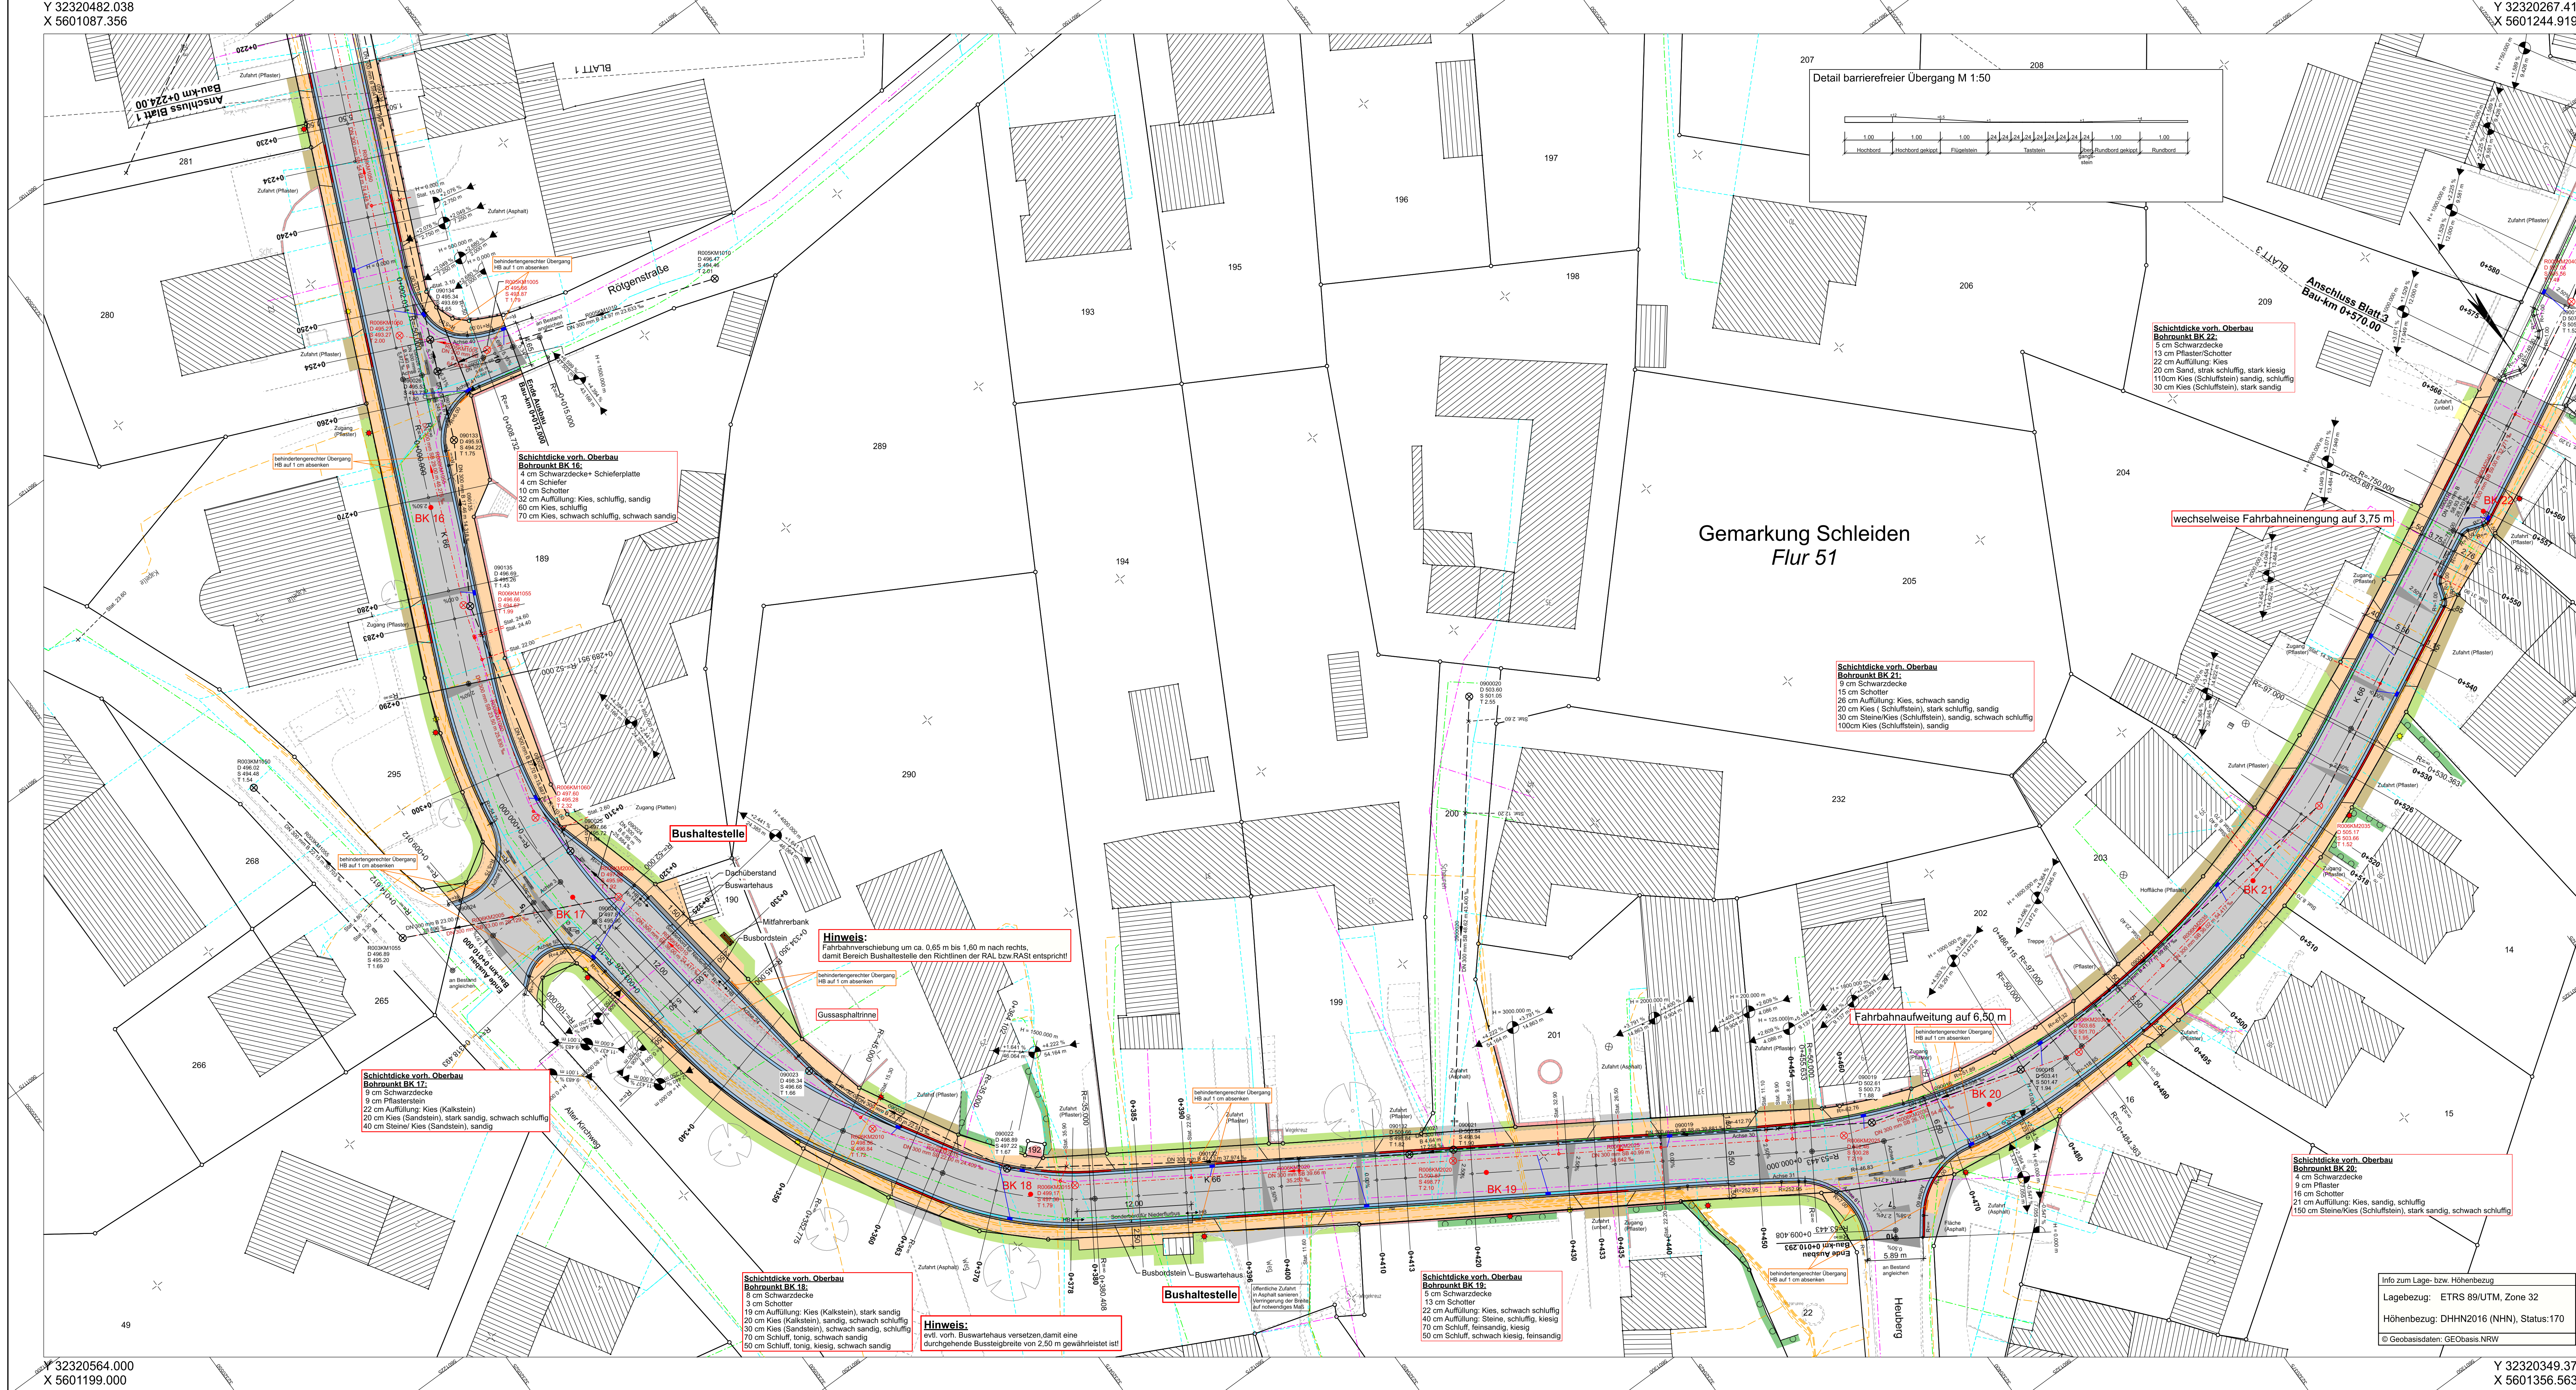

Zeichenerklärung

	eingebaute Abtragsfläche		H = 15 000 m
	Einschnittsboschung		Mulde mit Fließrichtung / Versickerung
	Straßennebenfläche / Grünfläche		Fahrbahn mit Achse
	Vollausbau / Deckensanierung		Bankett
	Radweg		Gehweg
	Parkstreifen / Aufpflasterung		Betonsteinrinne
	Bordanlage Flussplatte		Zufahrt mit Bordabsenkung
	gemeinsamer Geh- und Radweg		Bankett mit Zufahrt
	Dammböschung		eingebaute Auftragsfläche
	vorhandene / abzubrechende und neue Mauer		vorh. Baum
	zu entfernter Baum		gepl. Baum
	vorh. Hecke		gepl. Hecke
	vorh. / geplante Straßenlaterne		Fahrbahnteiler / Insekt

Versorgungseinrichtungen (Eintragung folgt)

	Trinkwasserleitung		Gasleitung
	E-Freileitung		E-Leitung
	Fernwärmeleitung		Mischwasserleitung
	Regenwasserleitung		Straßenaufbau mit Anschlussleitung
	Prüfschacht		Flurgrenze
	Flurstücksgrenze		Flurgrenze

Entwässerung

	DN 300		DN 200
	DN 150		DN 100

HINWEIS

Die Darstellung aller Ver- und Entsorgungsleitungen erfolgt nur nachrichtlich. Vor Baubeginn ist die genaue Lage der Leitungen durch den jeweiligen Versorgungsträger festzulegen.

Verwaltung

Flurgrenze
Flurstücksgrenze

	VERKEHRSPLANUNG INGENIEURVERMESSUNG OBJEKTBETREUUNG BERATUNG	Projekt-Nr.: 3020KS
	Ingenieurbüro Scheuch GmbH Bohnholzstraße 10 · D-54593 Prüm Tel.: 06531 9611-0 · info@scheuch-ingenieur.de	Anlage: 5 bearbeitet: 01.02.2023 gezeichnet: 01.02.2023 geprüft: 01.02.2023
		Datum WS/SJ WS/SJ WS/SJ

GB V / Abt. 66

Tiefbau und Abfallentsorgung

Stadt Schleiden

(Erneuerung Mischwasserkanal)

Baumaßnahme	Blatt Nr.	2 von 3
K 66, Scheuren	Blattgröße	129 X 59,4
Ausbau der Ortsdurchfahrt	Ersetzt durch Blatt	
	Ersetzt für Blatt	

AUSFÜHRUNGSPLANUNG

Datum	Name	Art der Änderung	Datum	Name
bearbeitet				
gezeichnet				
geprüft				

Grundplan hergestellt:	Kreis Euskirchen GB V / Abt. 66.2	Ergänzungen:	
Die in den Planunterlagen angegebenen Maße, Lagen und Höhen sind im Bauland zu prüfen. Die Baulage ist von Unregelmäßigkeiten oder von in der Ortslichkeit angeordneten Verhältnissen, welche sich von den Planunterlagen unterscheiden, in Kenntnis zu setzen.	Aufnahme: 12/2020 Feldvergleich: 12/2020 Kartierung / CAD: 12/2020	Aufnahme: 12/2020 Feldvergleich: 12/2020 Kartierung / CAD: 12/2020	
Zur Bauführung freigegeben: Euskirchen, den 01.02.2023 Der Landrat Im Auftrag	Aufgestellt: Ingenieurbüro Scheuch GmbH Prüm, den 01.02.2023		

Info zum Lage- bzw. Höhenbezug

Lagebezug: ETRS 89/UTM, Zone 32

Höhenbezug: DHHN2016 (NHN), Status:170

© Geobasisdaten: GEObasis NRW

Y 32320482.038
X 5601087.356

Y 32320267.415
X 5601244.919

Y 32320564.000
X 5601199.000

Y 32320349.377
X 5601356.563

F:\Verdaten\3020KS

PLOTM 6HJ24 Blatt: 02 M 1:250 01.02.2023 15:56