



Regelquerschnitt 2

Deckenaufbau nach RStO 12: Belastungsklasse 1,0


Bereich Bau-km 0+330,000 Busbucht

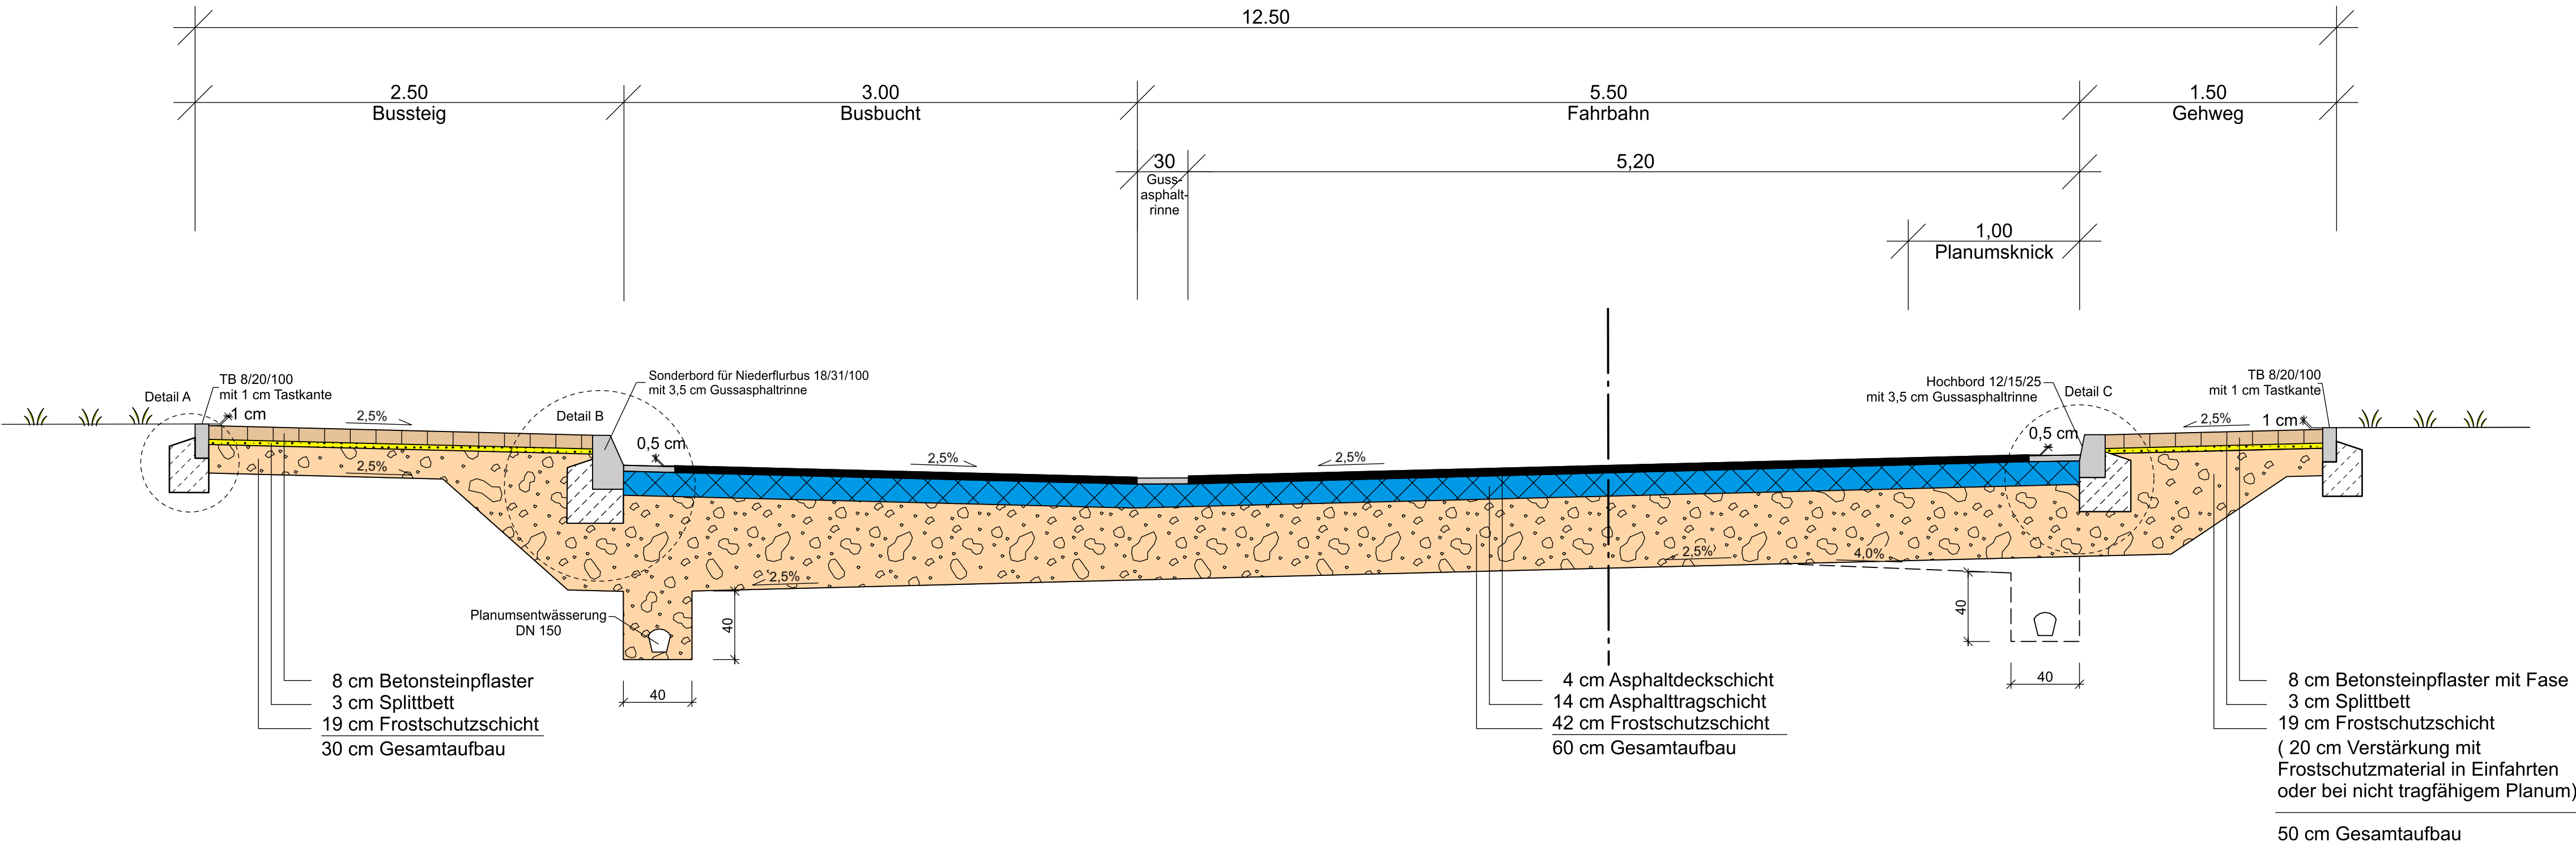


Detail A

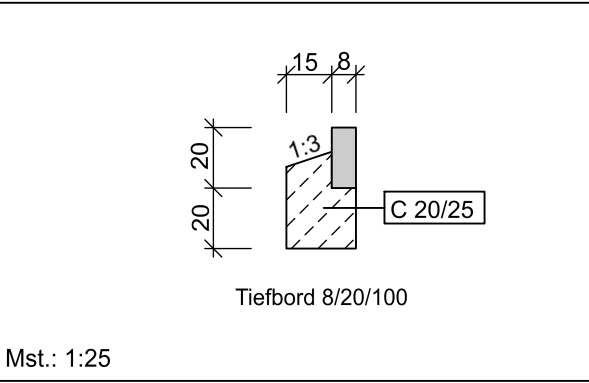

Detail B

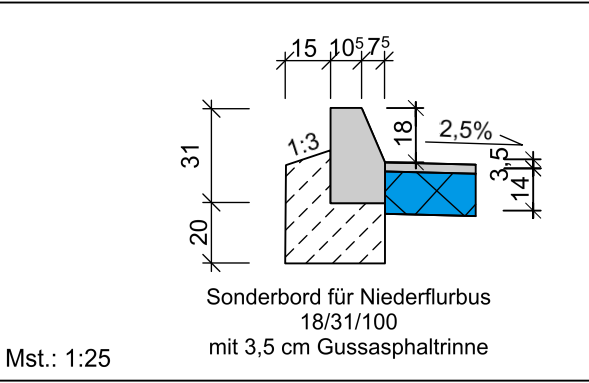

Detail C

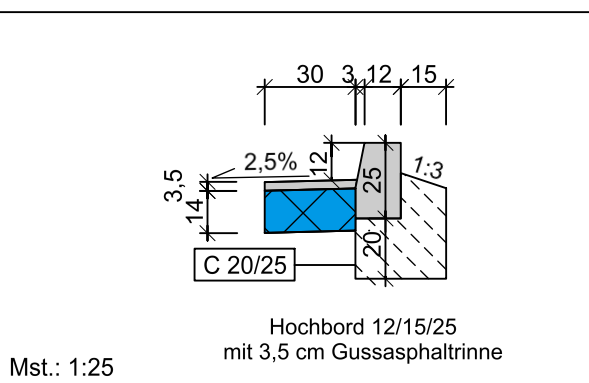



VERKEHRSPLANUNG

INGENIEURVERMESSUNG

OBJEKT BETREUUNG

BERATUNG

Projekt-Nr.: 3020KS

Anlage:14.2DatumZeichen

bearbeitet:01.02.2023WS/SJ

gezeichnet:01.02.2023Plotter

geprüft:01.02.2023WS/SJ

Ingenieurbüro Scheuch GmbH
Bohnhofstraße 10 D-54595 Prüm
Tel.: 06551 9611-0 info@scheuch-ingenieure.de



GB V / Abt. 66
Tiefbau und Abfallentsorgung



Stadt Schleiden
(Erneuerung Mischwasserkanal)

Baumaßnahme	Blatt Nr.	2 von 6
	Blattgröße	95 X 29,7
	Ersetzt durch Blatt	
	Ersatz für Blatt	

AUSFÜHRUNGSPLANUNG

Regelquerschnitt 2
-Busbucht-
Maßstab 1: 25

	Datum	Name	Art der Änderung	Datum	Name
bearbeitet					
gezeichnet					
geprüft					

Grundplan hergestellt: Kreis Euskirchen GB V / Abt. 66.2		Ergänzungen:			
Die in den Planunterlagen angegebenen Maße, Lagen und Höhen sind im Bauwerk zu prüfen. Die Bauleitung ist von Unstimmigkeiten oder von in der Örtlichkeit angetroffenen Verhältnissen, welche sich von den Planunterlagen unterscheiden, in Kenntnis zu setzen.	Aufnahme:	12/2020	Aufnahme:		
	Feldvergleich:	12/2020	Feldvergleich:		
	Kartierung / CAD:	12/2020	Kartierung / CAD:		

Zur Bauausführung freigegeben: Euskirchen, den Der Landrat Im Auftrag	Aufgestellt: Ingenieurbüro Scheuch GmbH Prüm, den 01.02.2023
--	--