



Regelquerschnitt ⑤

Deckenaufbau nach RStO 12: Belastungsklasse 1,0


Bereich Bau-km 0+670,000




neuer Doppelstab-Mattenzaun auf vorh.Mauer Haus Nr.49

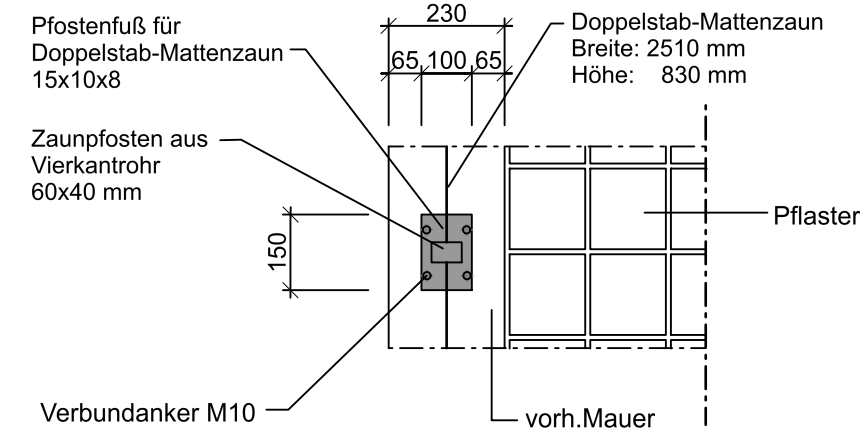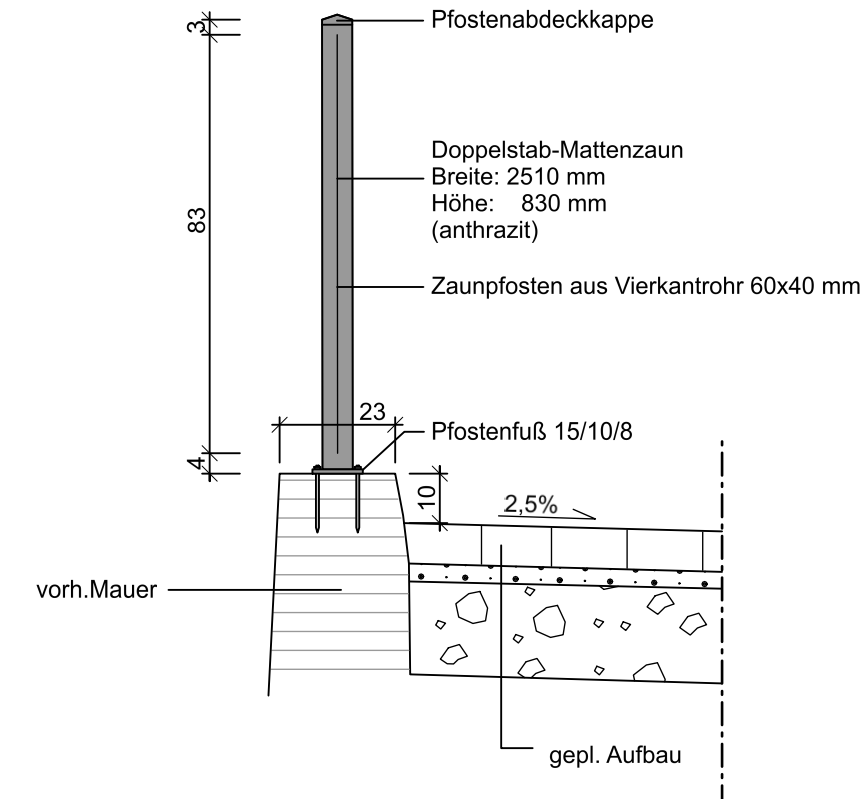


Mst.: 1:15

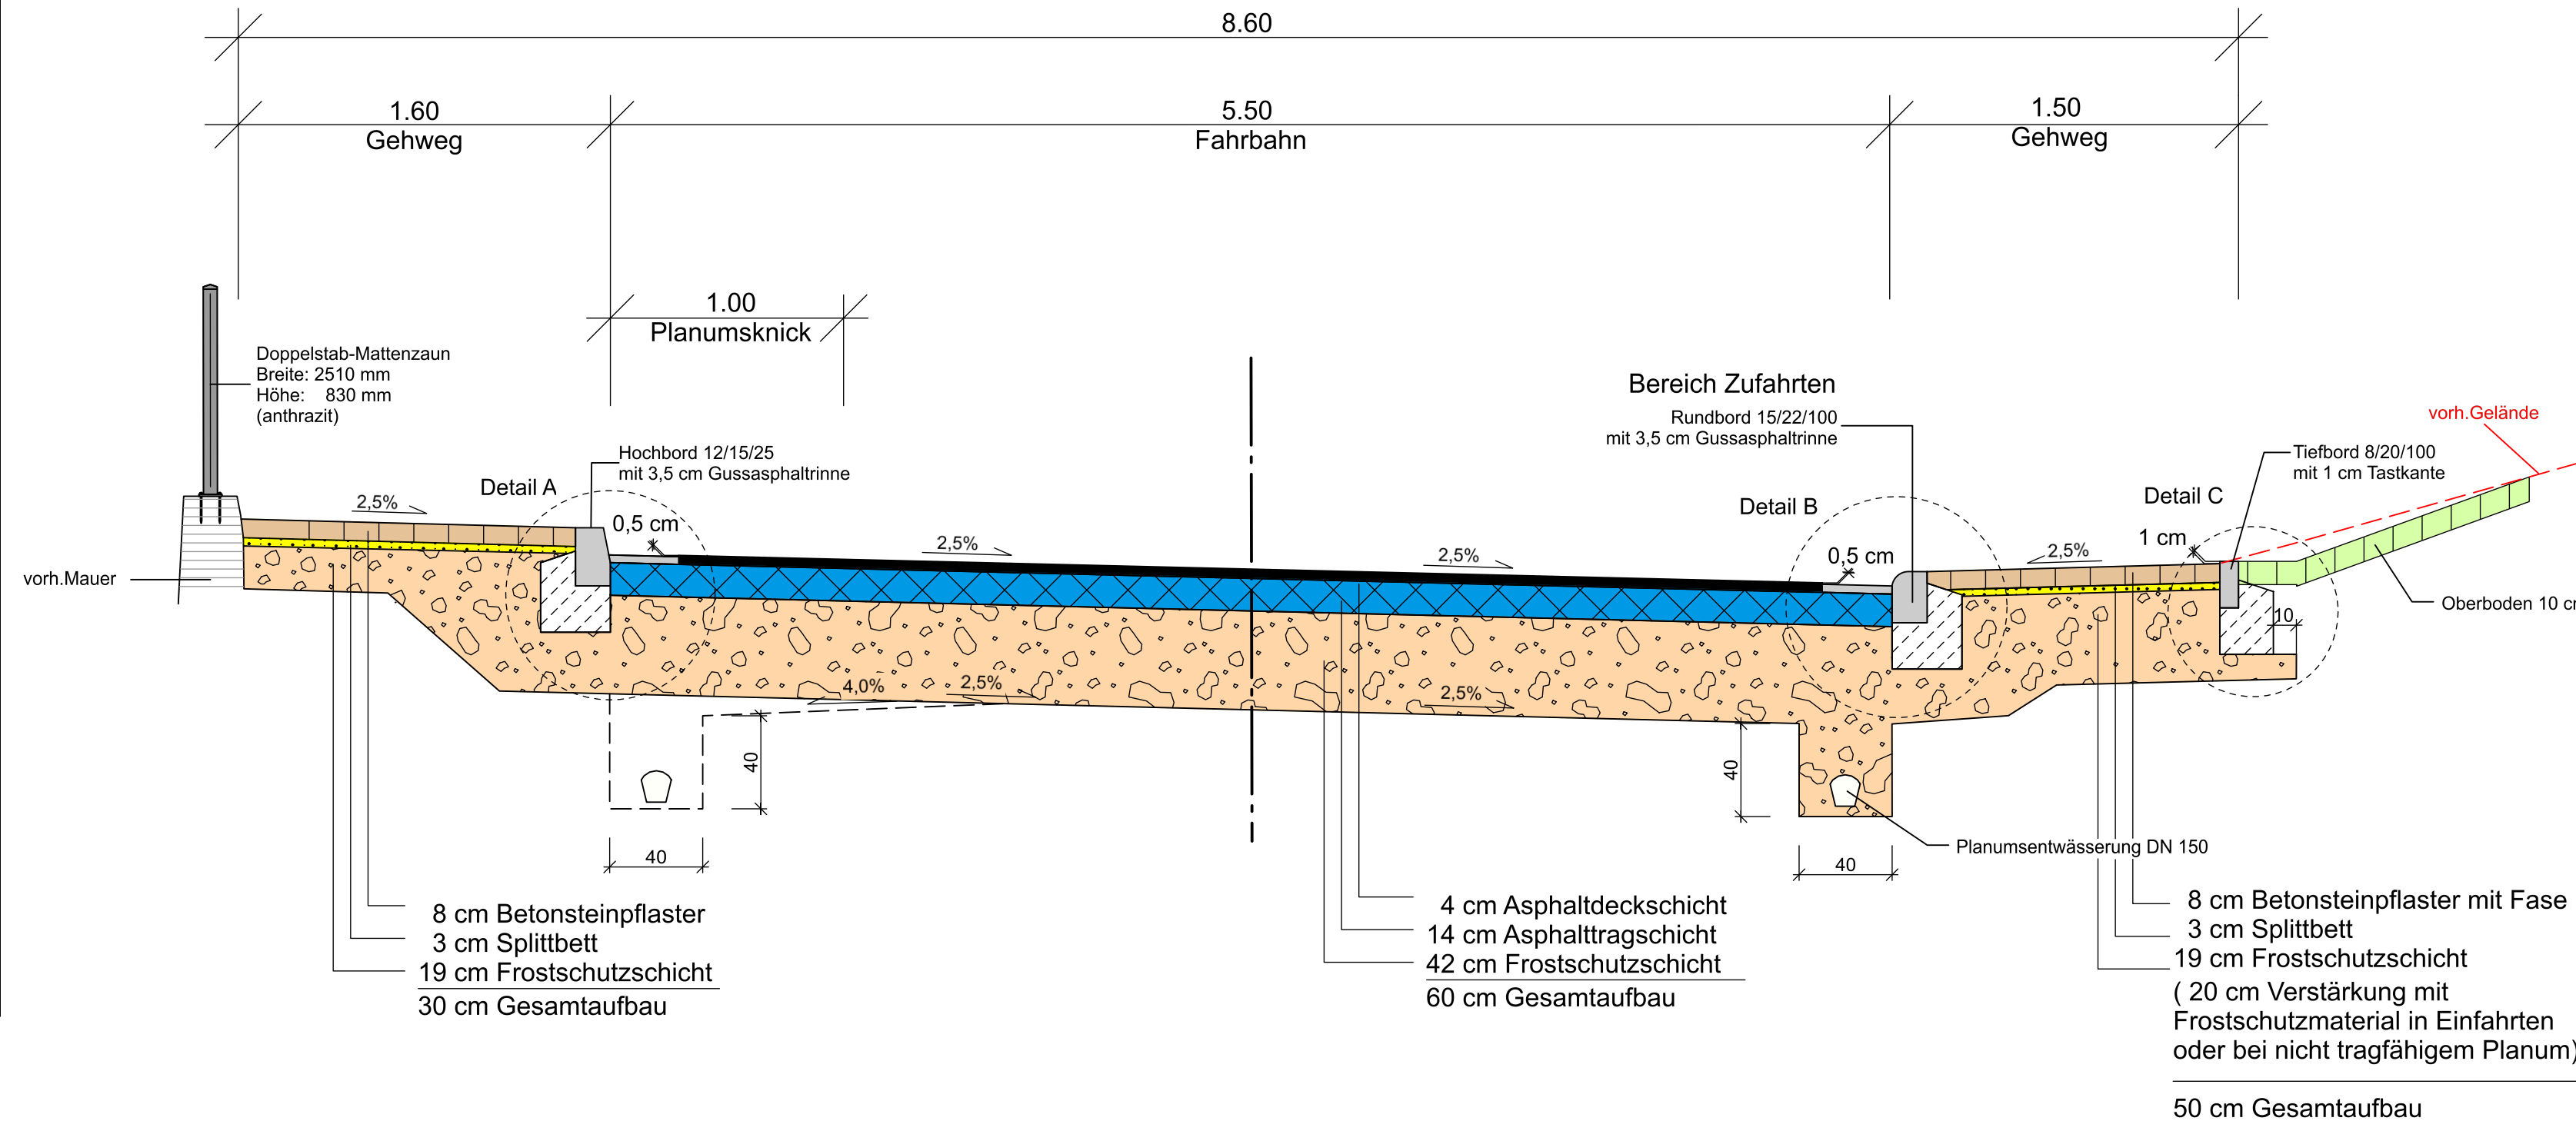


Detail A

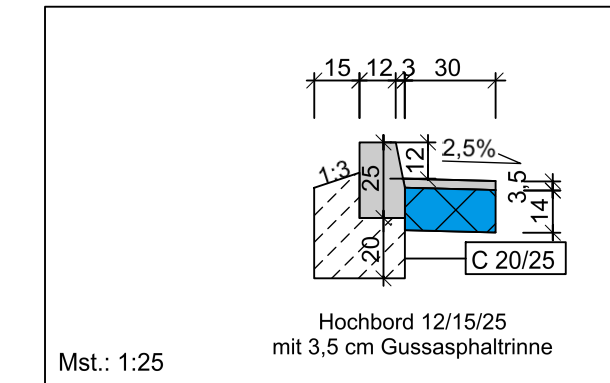

Detail B

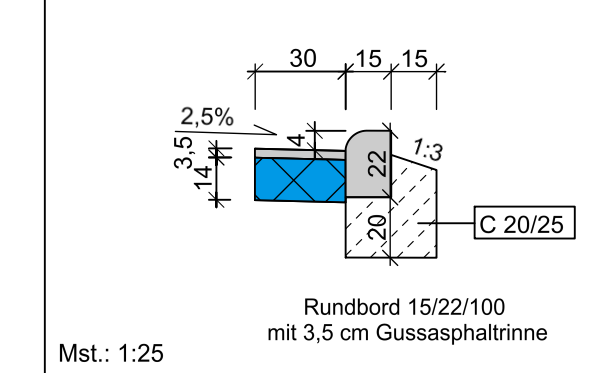

Detail C

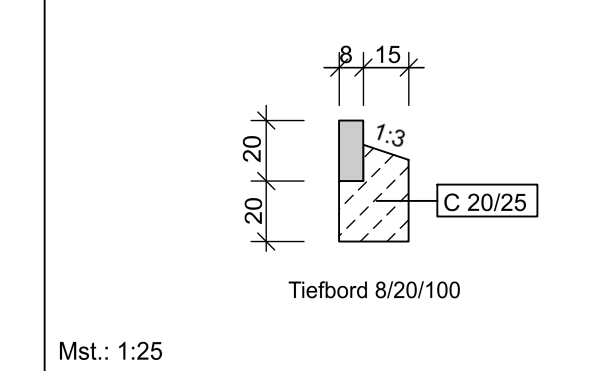



- VERKEHRSPLANUNG
- INGENIEURVERMESSUNG
- OBJEKTBETREUUNG
- BERATUNG

Ingenieurbüro Scheuch GmbH
Bahnhofsstraße 10 D-54595 Prüm
Tel.: 06551 9611-0 info@scheuch-ingenieure.de

Projekt-Nr.:	3020KS		
Anlage:14.2	Datum	Zeichen	
bearbeitet:	01.02.2023	WS/SJ	
gezeichnet:	01.02.2023	Plotter	
geprüft:	01.02.2023	WS/SJ	



GB V / Abt. 66
Tiefbau und Abfallentsorgung



Stadt Schleiden
(Erneuerung Mischwasserkanal)

Baumaßnahme K 66, Scheuren Ausbau der Ortsdurchfahrt	Blatt Nr.	5 von 6
	Blattgröße	95 X 29,7
	Ersetzt durch Blatt	
	Ersatz für Blatt	

AUSFÜHRUNGSPLANUNG

Regelquerschnitt 5
-Zaun auf Mauer-
Maßstab 1: 25

	Datum	Name	Art der Änderung	Datum	Name
bearbeitet					
gezeichnet					
geprüft					

Grundplan hergestellt: Kreis Euskirchen GB V / Abt. 66.2			Ergänzungen:	
Die in den Planunterlagen angegebenen Maße, Lagen und Höhen sind im Baufeld zu prüfen. Die Bauleitung ist von Unstimmigkeiten oder von in der Örtlichkeit angetroffenen Verhältnisse, welche sich von den Planunterlagen unterscheiden, in Kenntnis zu setzen.	Aufnahme:	12/2020	Aufnahme:	
	Feldvergleich:	12/2020	Feldvergleich:	
	Kartierung / CAD:	12/2020	Kartierung / CAD	

Zur Bauausführung freigegeben:
Euskirchen, den
Der Landrat
Im Auftrag

Aufgestellt:
Ingenieurbüro Scheuch GmbH
Prüm, den 01.02.2023