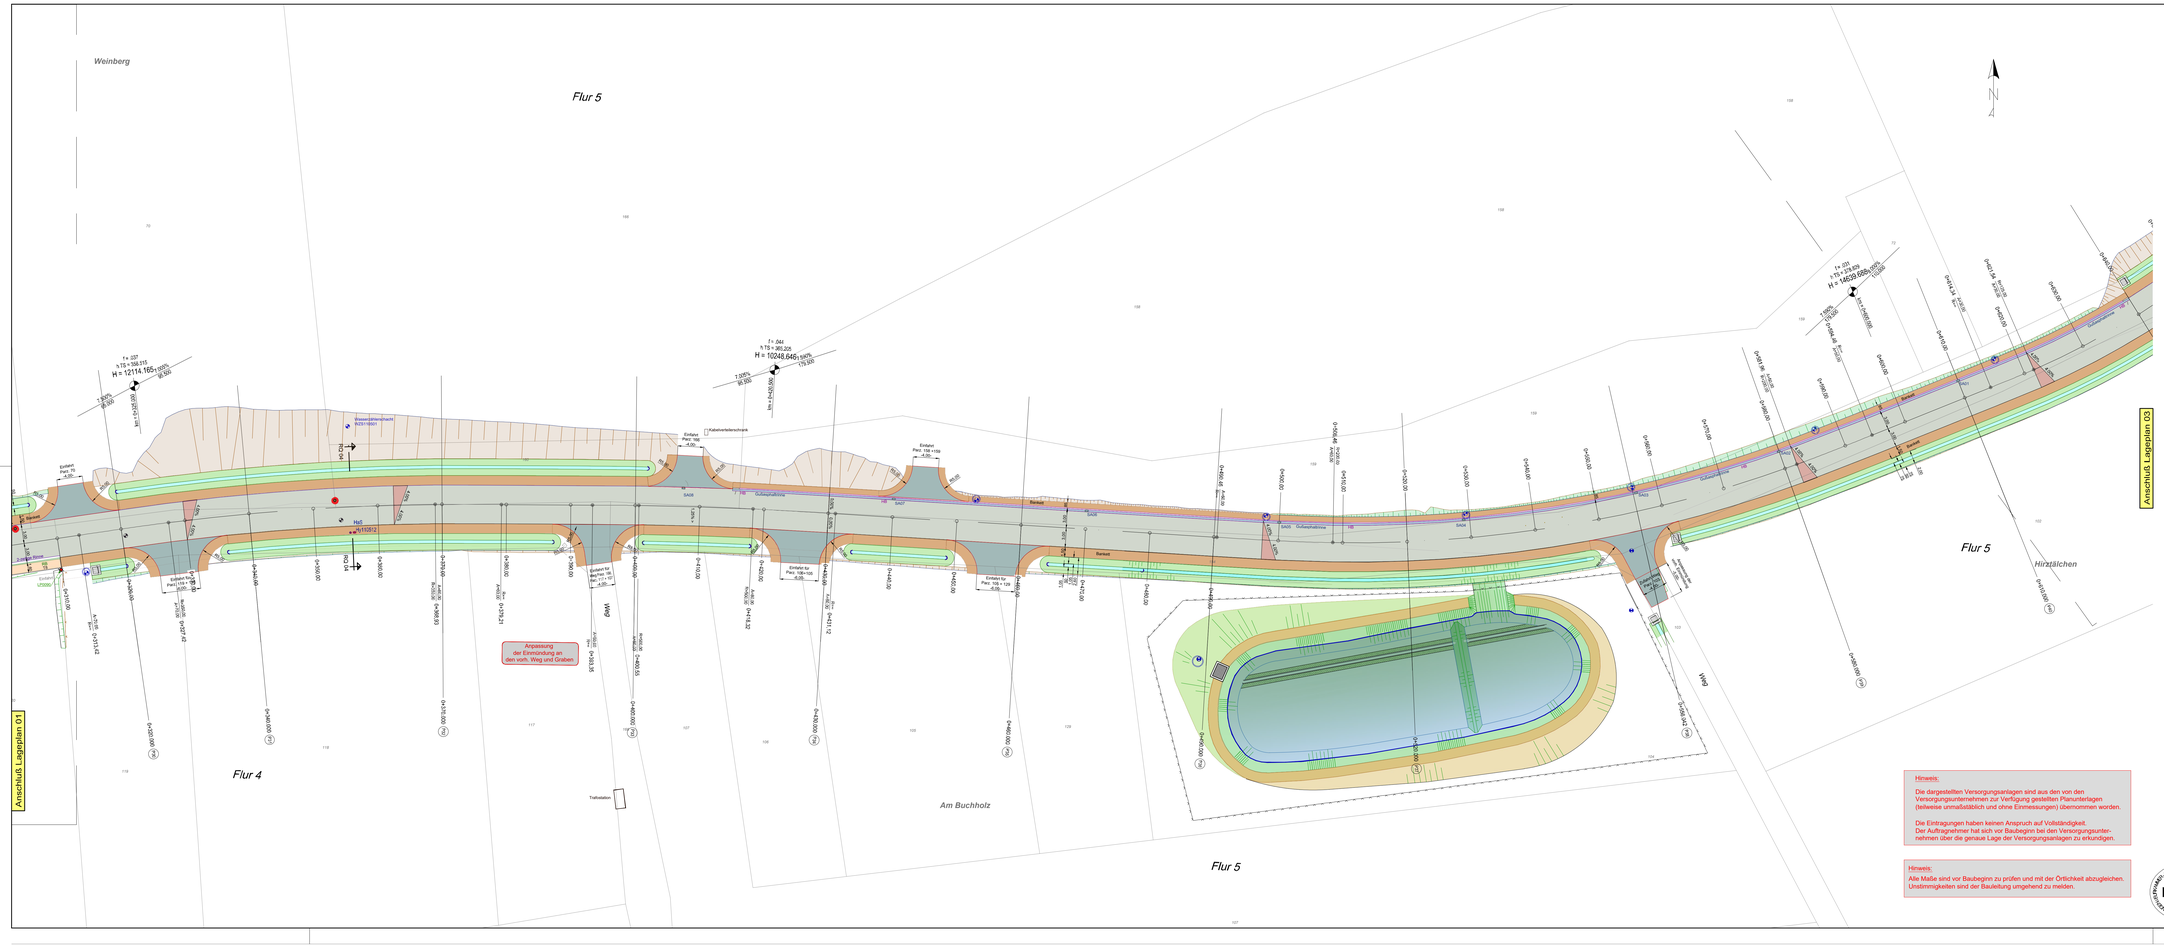
Weinberg
Flur 5
Flur 4
Am Buchholz
Hirztälchen
Anschluß Lageplan 01
Anschluß Lageplan 03
Anpassung der Einmündung an den vorh. Weg und Graben
Trafostation
Kabelverteilerschrank
Wasserdurchlaufschacht
Gußasphaltdecke
Gußasphaltrinne
Einfahrt Parz. 70
Einfahrt Parz. 100
Einfahrt Parz. 108+109
Einfahrt für Parz. 108+105
Einfahrt für Parz. 108+109
